


LUAS GEDUNG : 548,70 m<sup>2</sup>

NO	KODE RUANGAN	NAMA RUANG	LUAS RUANGAN
1	R.02.01.001	Ka. Bag Akademik dan Kemahasiswaan	26,92 m <sup>2</sup>
2	R.02.01.002	Ka. Subbag. Kemahasiswaan	18,72 m <sup>2</sup>
3	R.02.01.003	Ruang Tata Usaha	26,56 m <sup>2</sup>
4	R.02.01.004	Ka. Bag. Umum, Keuangan dan Kepegawaian	16,97 m <sup>2</sup>
5	R.02.01.005	Ruang Absensi	10,25 m <sup>2</sup>
6	R.02.01.006	Ruang Unit Layanan Terpadu	66,45 m <sup>2</sup>
7	R.02.01.007	Ruang Akademik	55,70 m <sup>2</sup>
8	R.02.01.008	Ka. Subbag. Akademik	16,97 m <sup>2</sup>
9	R.02.01.009	Ruang Kemahasiswaan	27,67 m <sup>2</sup>
10		Toilet Pria	15,21 m <sup>2</sup>
11		Toilet Wanita	15,21 m <sup>2</sup>
12		Ruang Panel	2,54 m <sup>2</sup>

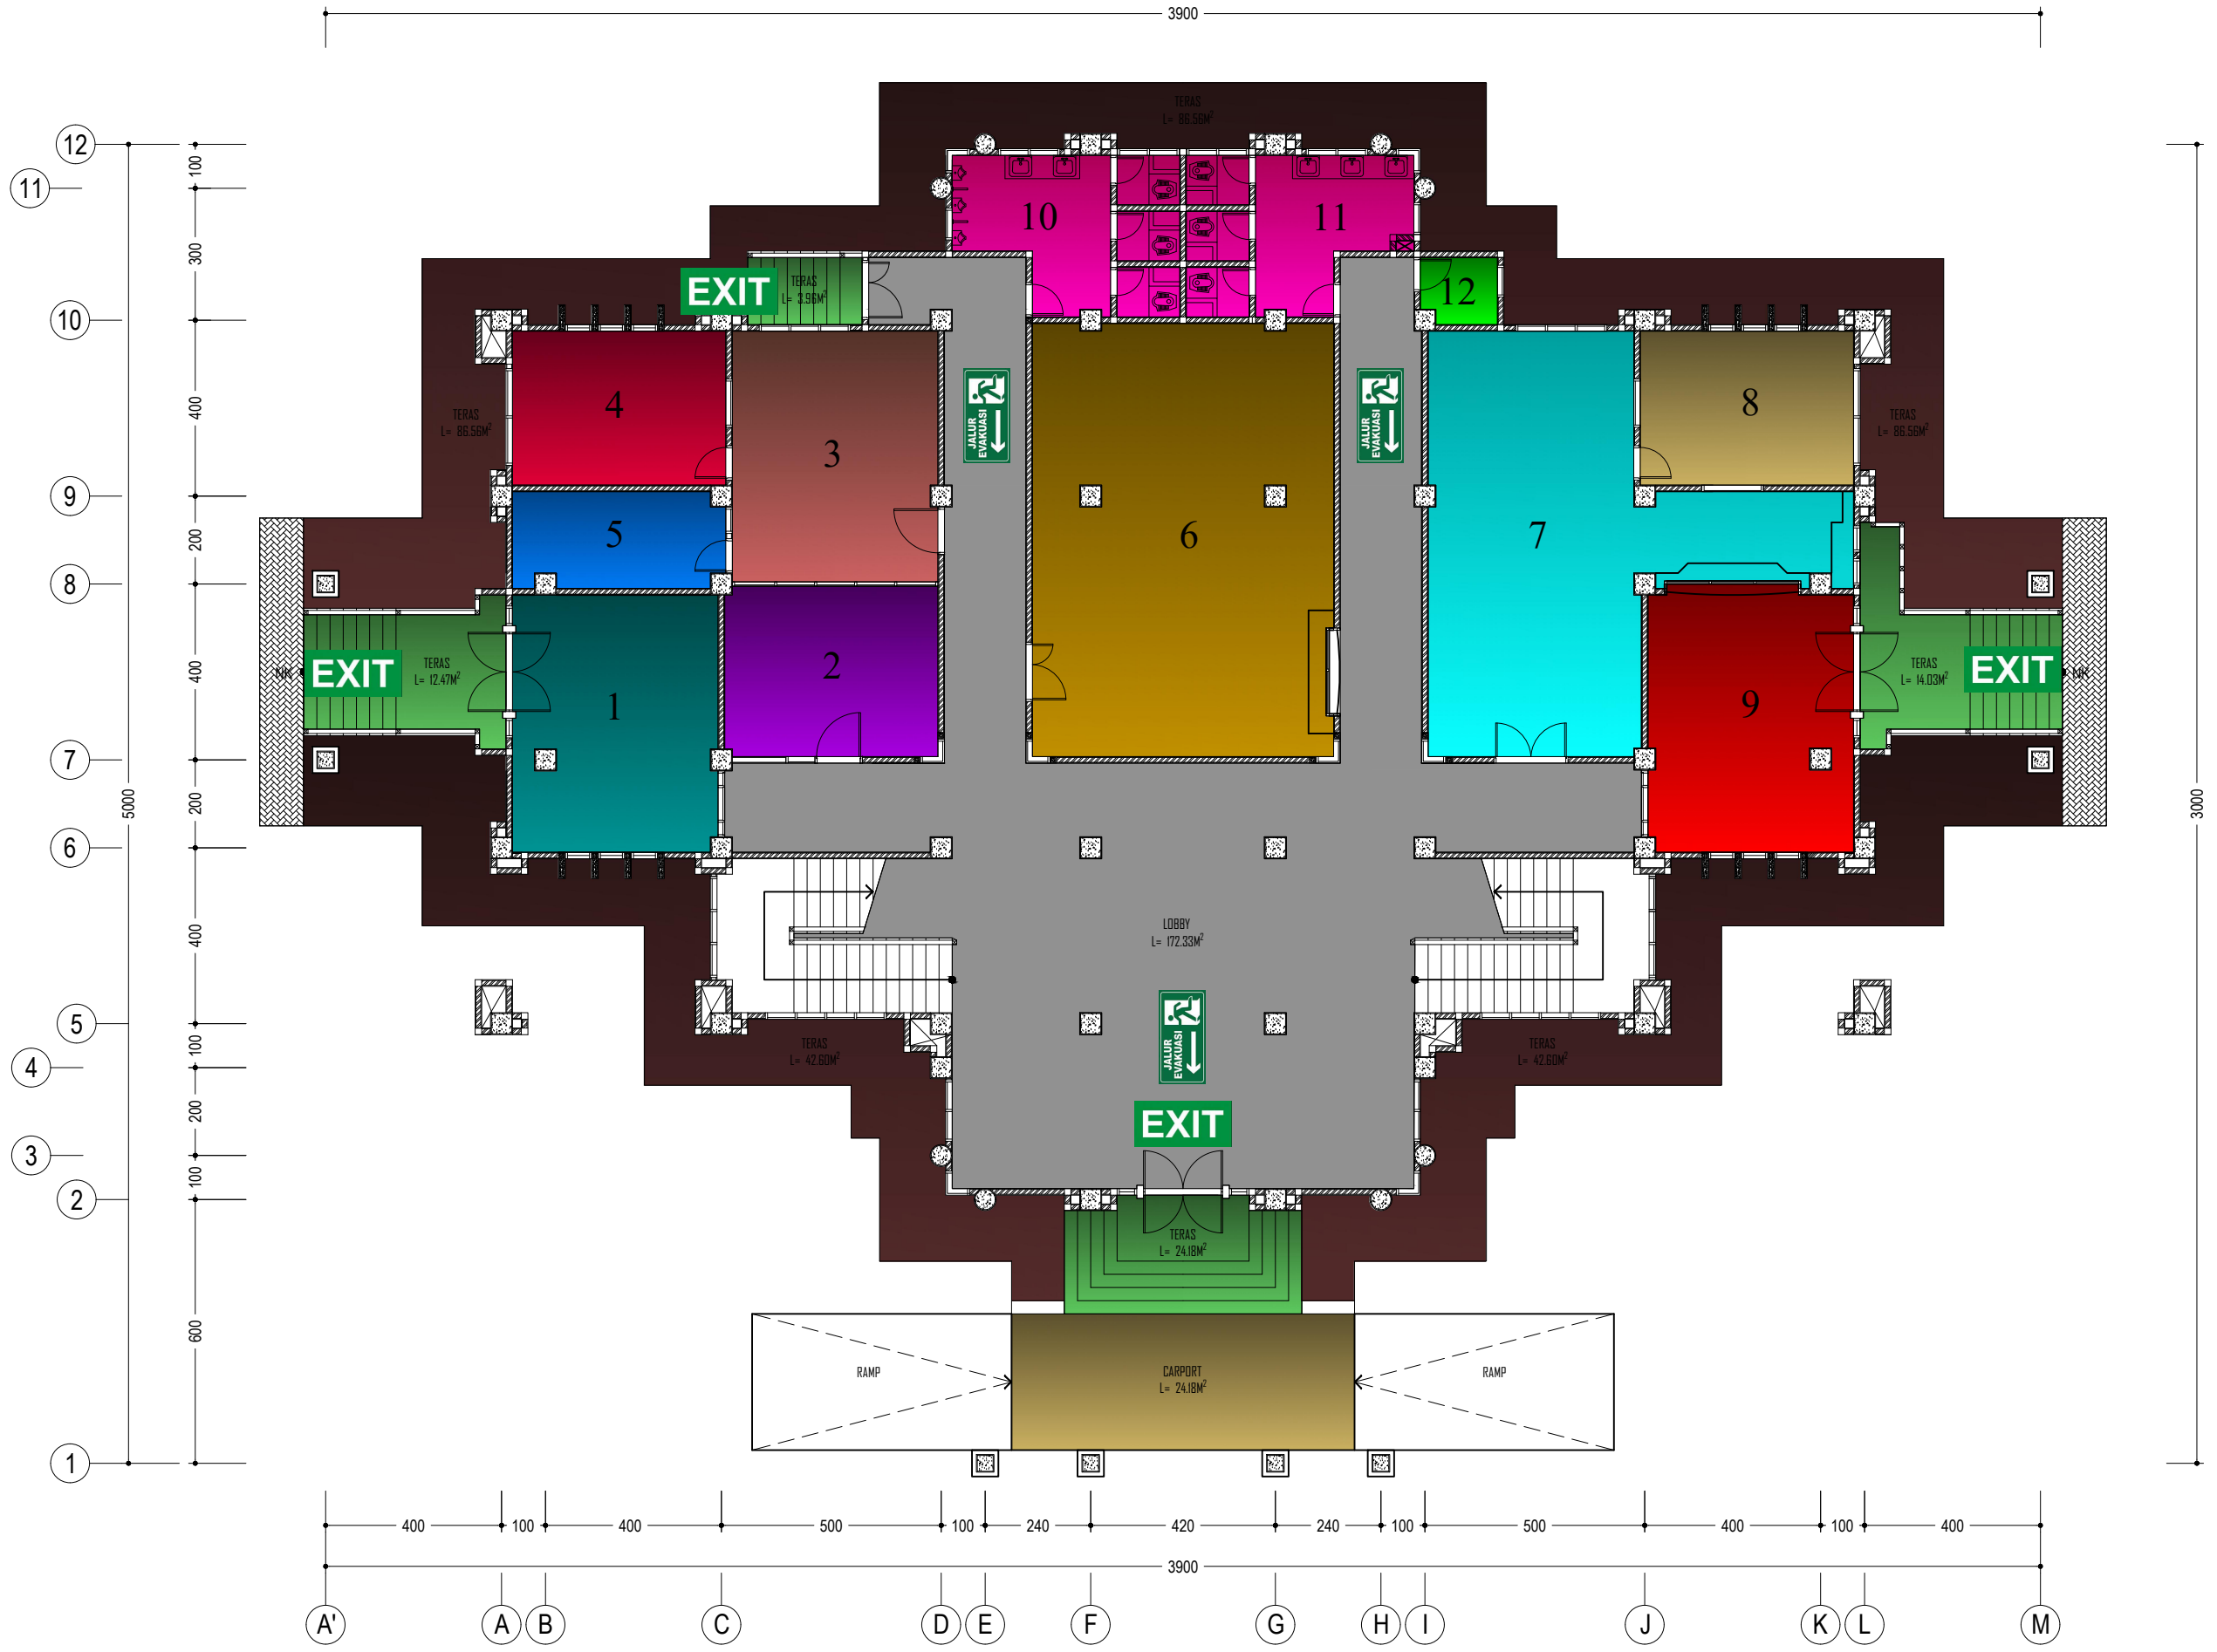


**DENAH GEDUNG ADMINISTRASI  
 LANTAI 1**

SKALA 1 : 150

LUAS GEDUNG : 588,70 m<sup>2</sup>

NO	KODE RUANGAN	NAMA RUANG	LUAS RUANGAN
1	R.02.02.001	Wakil Direktur Bidang Akademik, Kemahasiswaan & Alumni	45,27 m <sup>2</sup>
2	R.02.02.002	Direktur	87,27 m <sup>2</sup>
3	R.02.02.003	Ruang Rapat Direktur	83,05 m <sup>2</sup>
4	R.02.02.004	Wakil Direktur Bidang Umum & Keuangan	55,34 m <sup>2</sup>
5	R.02.02.005	Wakil Direktur Bidang Perencanaan, Kerjasama & Sistem Informasi	37,46 m <sup>2</sup>
6	R.02.02.006	Ruang Rapat	35,72 m <sup>2</sup>
7		Ruang Panel	2,54 m <sup>2</sup>
8		Toilet Wanita	4,32 m <sup>2</sup>
9		Toilet Pria	8,52 m <sup>2</sup>


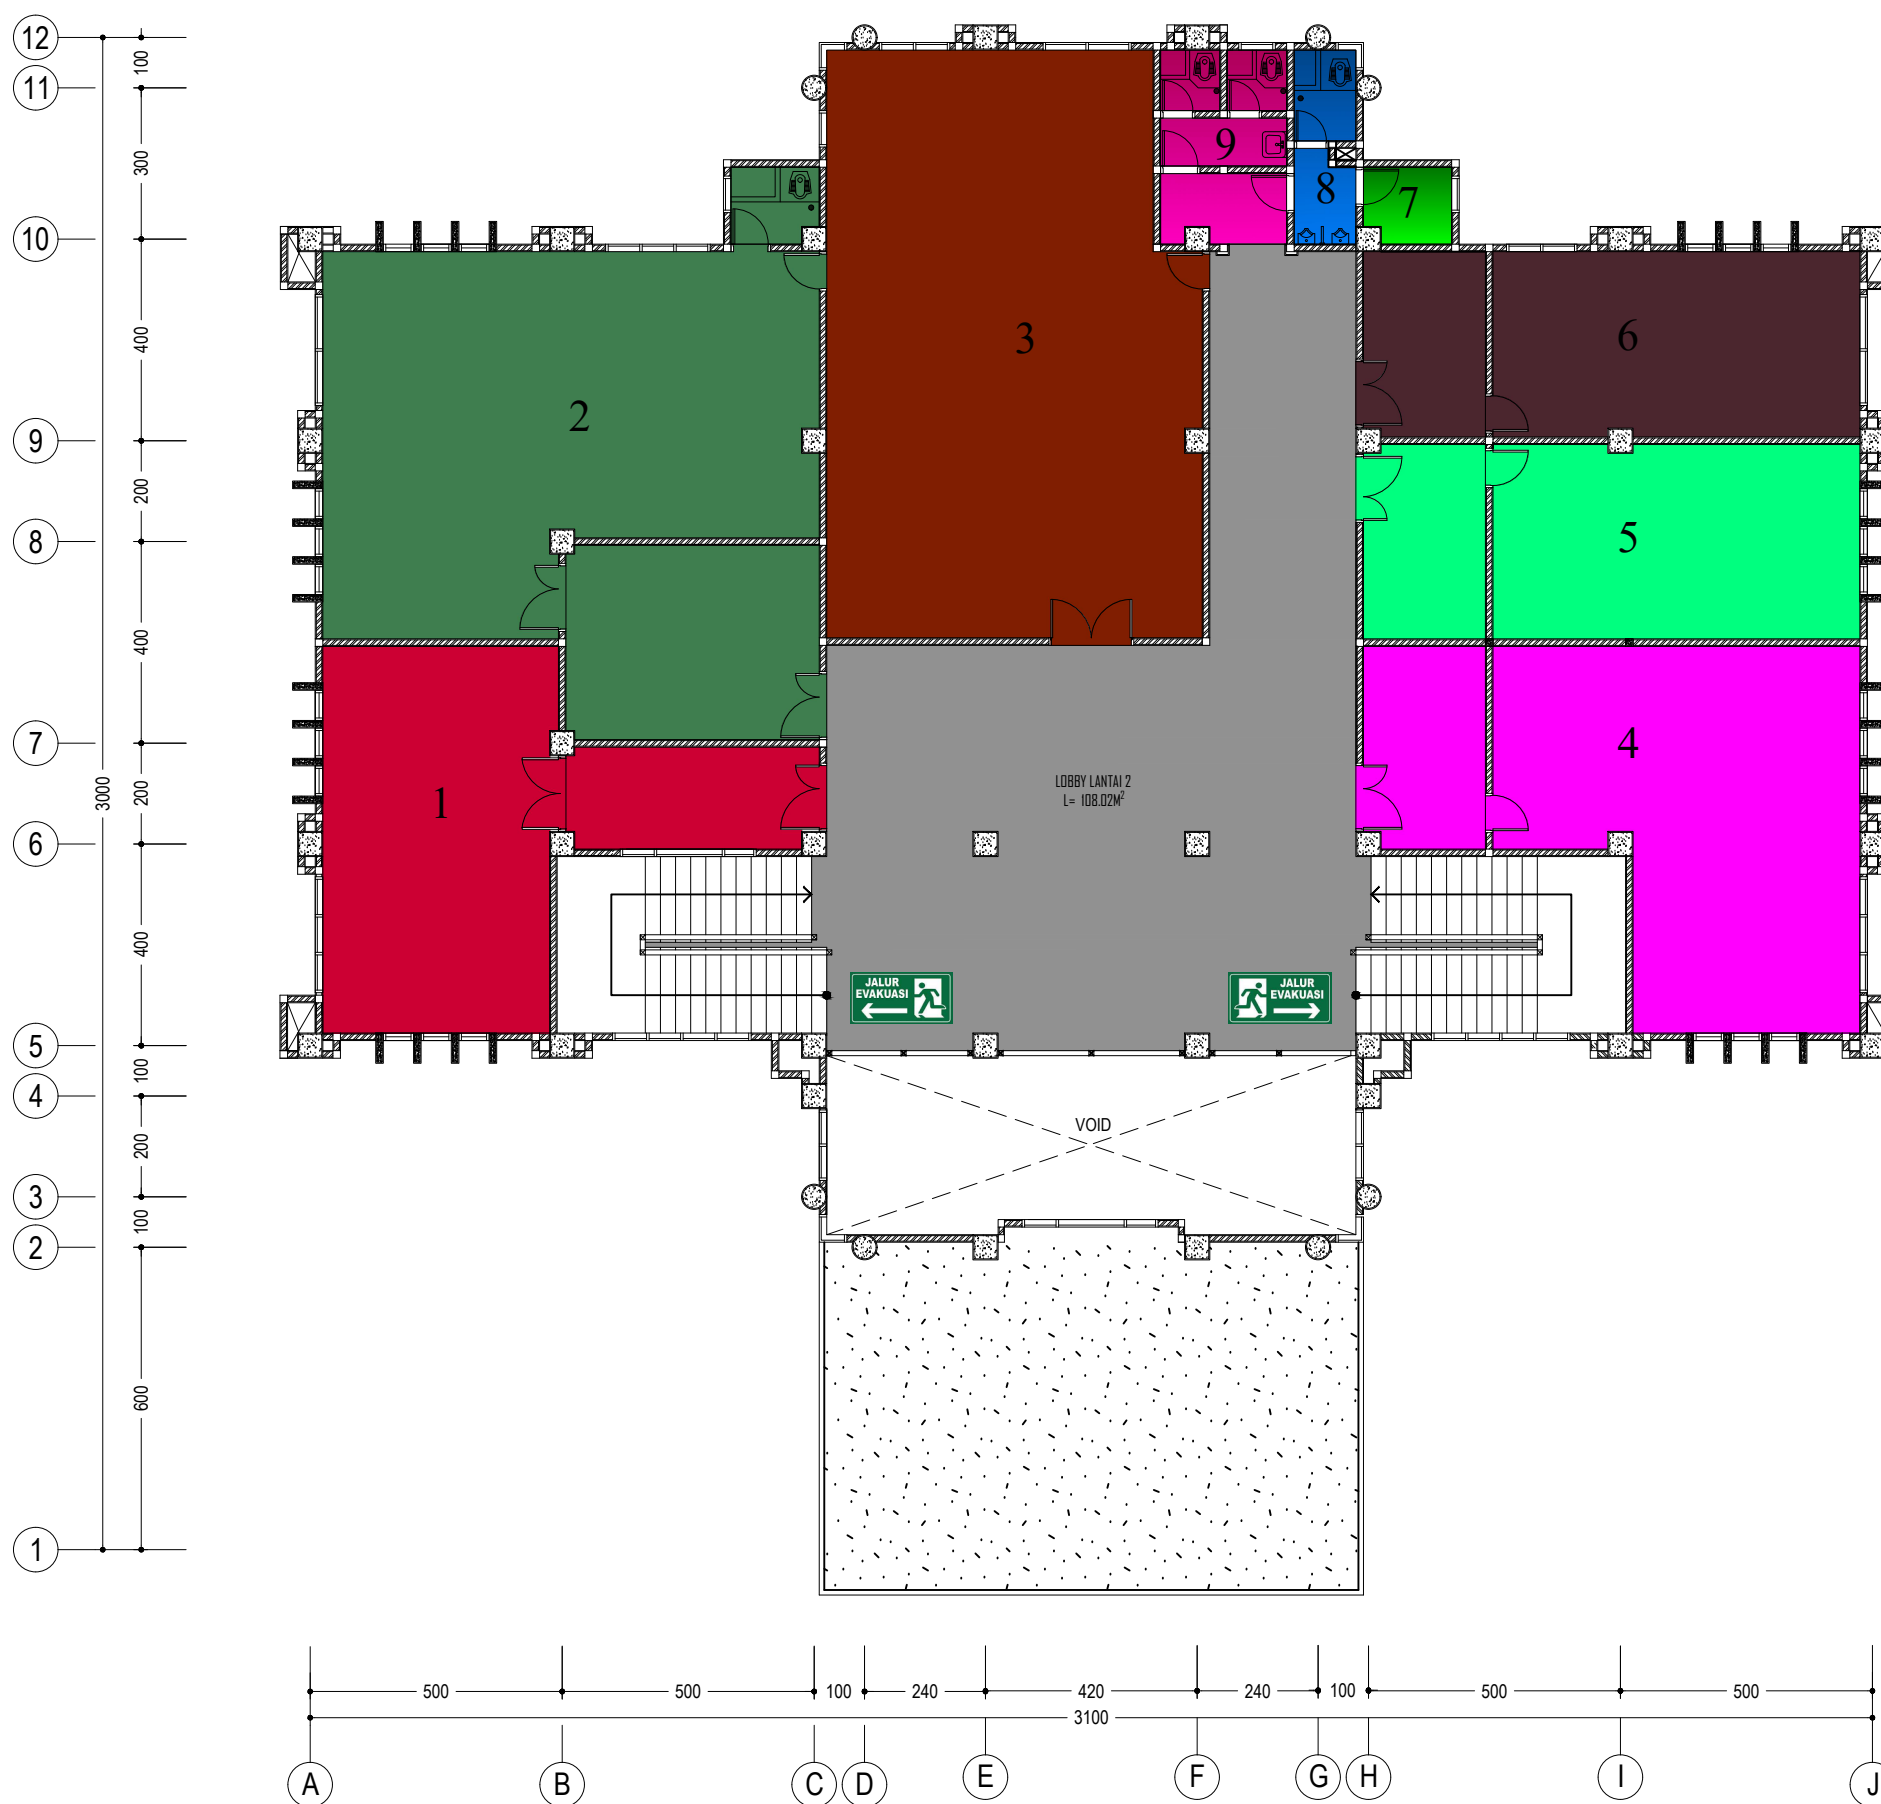


DENAH GEDUNG ADMINISTRASI  
LANTAI 2

SKALA 1 : 150

LUAS GEDUNG : 588,68 m<sup>2</sup>

NO	KODE RUANGAN	NAMA RUANGAN	LUAS RUANGAN
1	R.02.03.001	Ruang Unit Layanan Pengadaan	40,22 m <sup>2</sup>
2	R.02.03.002	Subbag. Hukum Tata Laksana & Kepegawaian	78,52 m <sup>2</sup>
3	R.02.03.003	Ka Subbag. Hukum Tata Laksana & Kepegawaian	16,63 m <sup>2</sup>
4	R.02.03.004	Subbag. Perencanaan & Kerja Sama	63,94 m <sup>2</sup>
5	R.02.03.005	Ruang P2AK	45,28 m <sup>2</sup>
6	R.02.03.006	Ruang P2AT	53,31 m <sup>2</sup>
7	R.02.03.007	Ruang PPK	17,22 m <sup>2</sup>
8	R.02.03.008	Ruang Keuangan	78,83 m <sup>2</sup>
9	R.02.03.009	Ka. Subbag. Keuangan	16,61 m <sup>2</sup>
10		Ruang Panel	2,54 m <sup>2</sup>
11		Toilet Pria	6,67 m <sup>2</sup>
12		Toilet Wanita	5,19 m <sup>2</sup>

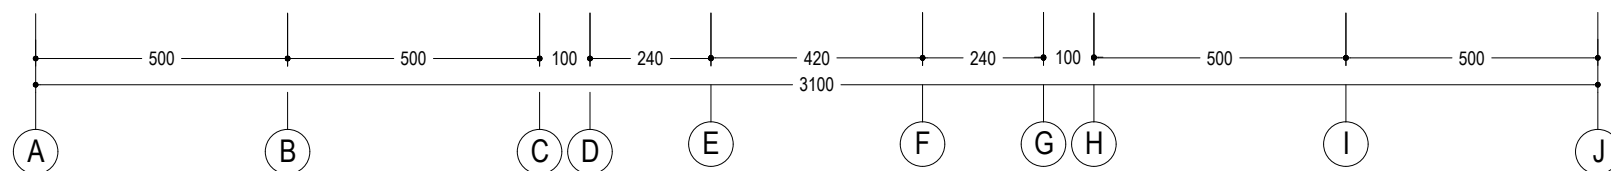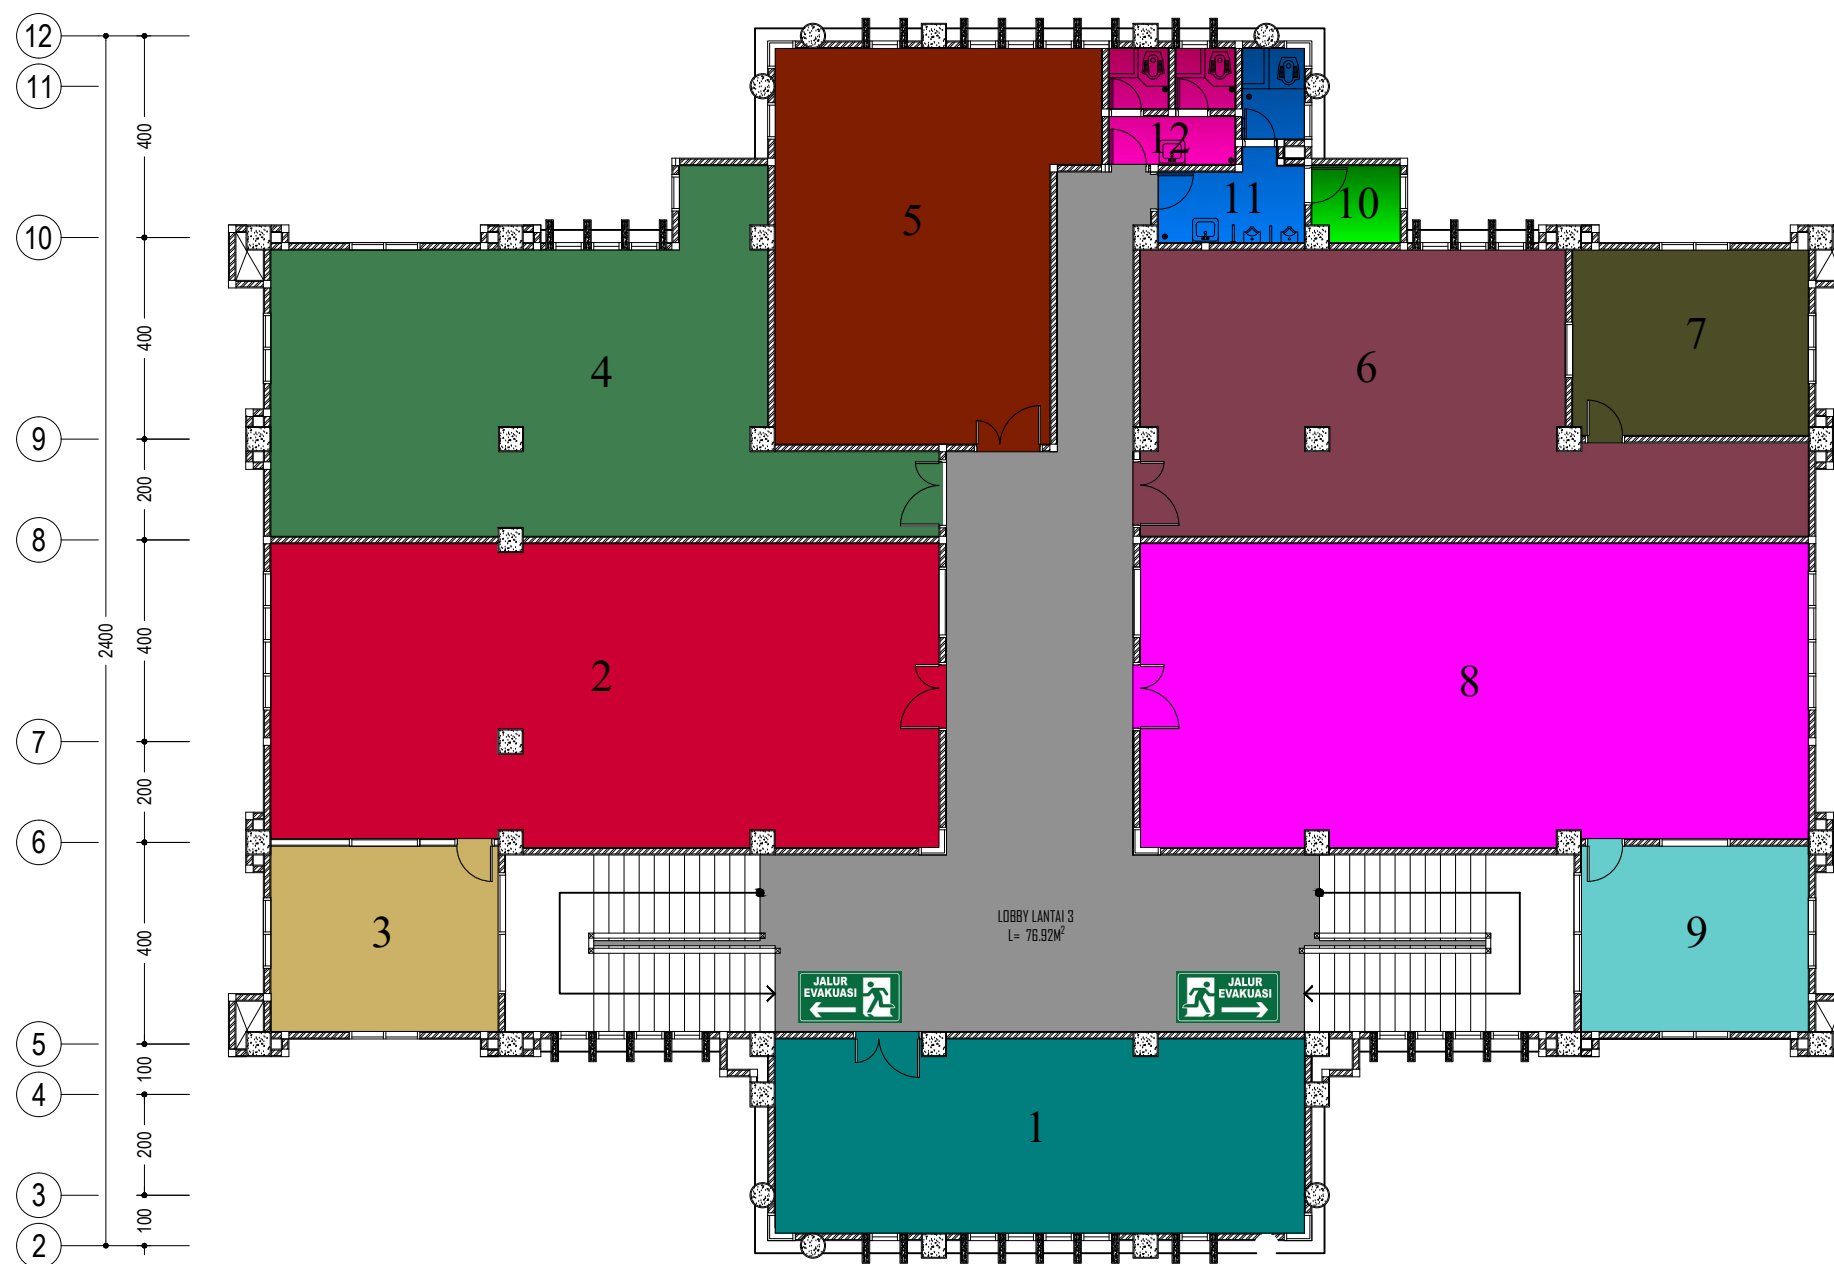

DENAH GEDUNG ADMINISTRASI LANTAI 3  
SKALA 1 : 150