


LUAS GEDUNG : 1486,81 m²

NO	KODE RUJANGAN	NAMA RUANG	LUAS RUJANGAN
1	R.11.01.001	Gudang Praktikum & Perkuliahan Teknik Sipil	47,69 m ²
2	R.11.01.002	Gudang Praktikum & Perkuliahan Teknik Elektro	47,70 m ²
3	R.11.01.003	Gudang Praktikum & Perkuliahan Tata Niaga	47,70 m ²
4	R.11.01.004	Gudang Praktikum & Perkuliahan Teknik Mesin	47,70 m ²
5	R.11.01.005	Gudang ATK & Cetakan Perkantoran	47,69 m ²
6	R.11.01.006	Gudang Praktikum & Perkuliahan Teknik Kimia I	25,09 m ²
7	R.11.01.007	Gudang Praktikum & Perkuliahan Teknik Kimia II	24,62 m ²
8	R.11.01.008	Gudang Praktikum & Perkuliahan TIK	24,62 m ²
9	R.11.01.009	Gudang Penyimpanan I	17,84 m ²
10	R.11.01.010	Gudang Penyimpanan II	143,49 m ²
11	R.11.01.011	Gudang Penyimpanan III	125,54 m ²
12		Toilet Pria	21,76 m ²
13		Toilet Wanita	14,78 m ²

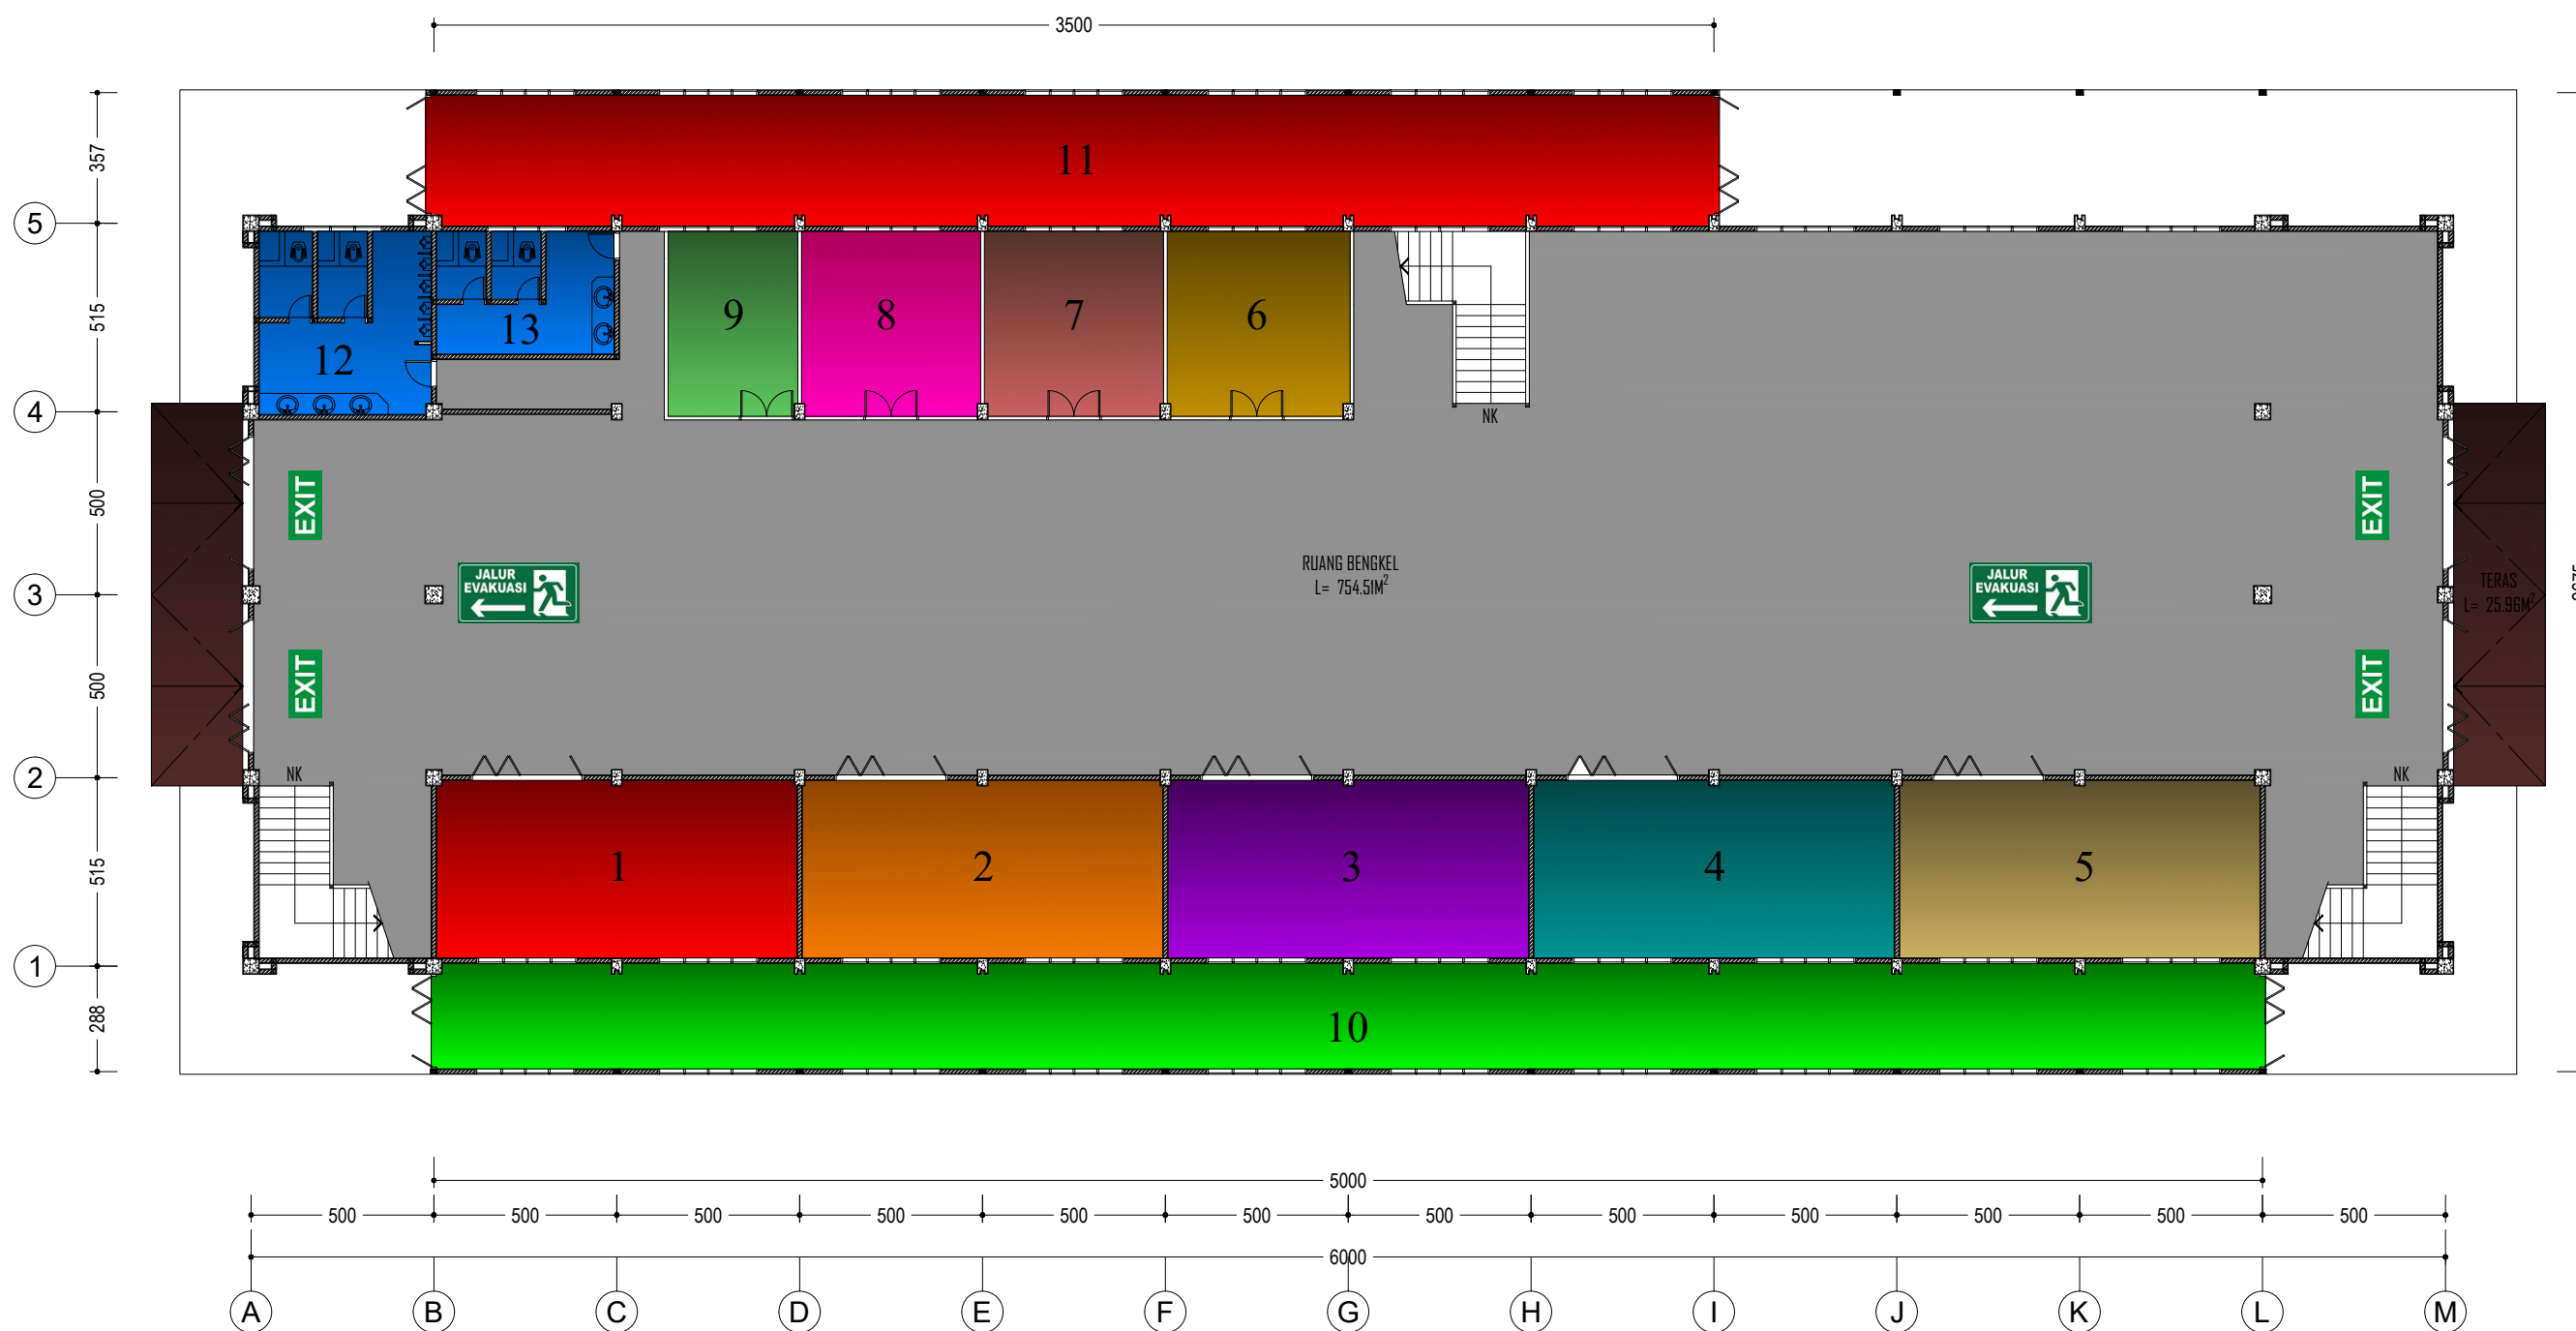


DENAH GEDUNG PERLENGKAPAN
& PENYIMPANAN BAHAN LANTAI 1

SKALA 1 : 200

LUAS GEDUNG : 590,89 m²

NO	KODE RUJANGAN	NAMA RUANG	LUAS RUJANGAN
1	R.11.02.001	Staff ADM Perengkapan I	47,65 m ²
2	R.11.02.002	Staff ADM Perengkapan II	96,06 m ²
3	R.11.02.003	Ka. Subbag. Tata Usaha dan BMN	47,62 m ²
4	R.11.02.004	Ruang Arsip I	47,39 m ²
5	R.11.02.005	Ruang Arsip II	22,64 m ²
6	R.11.02.006	Ruang Cetak	119,39 m ²

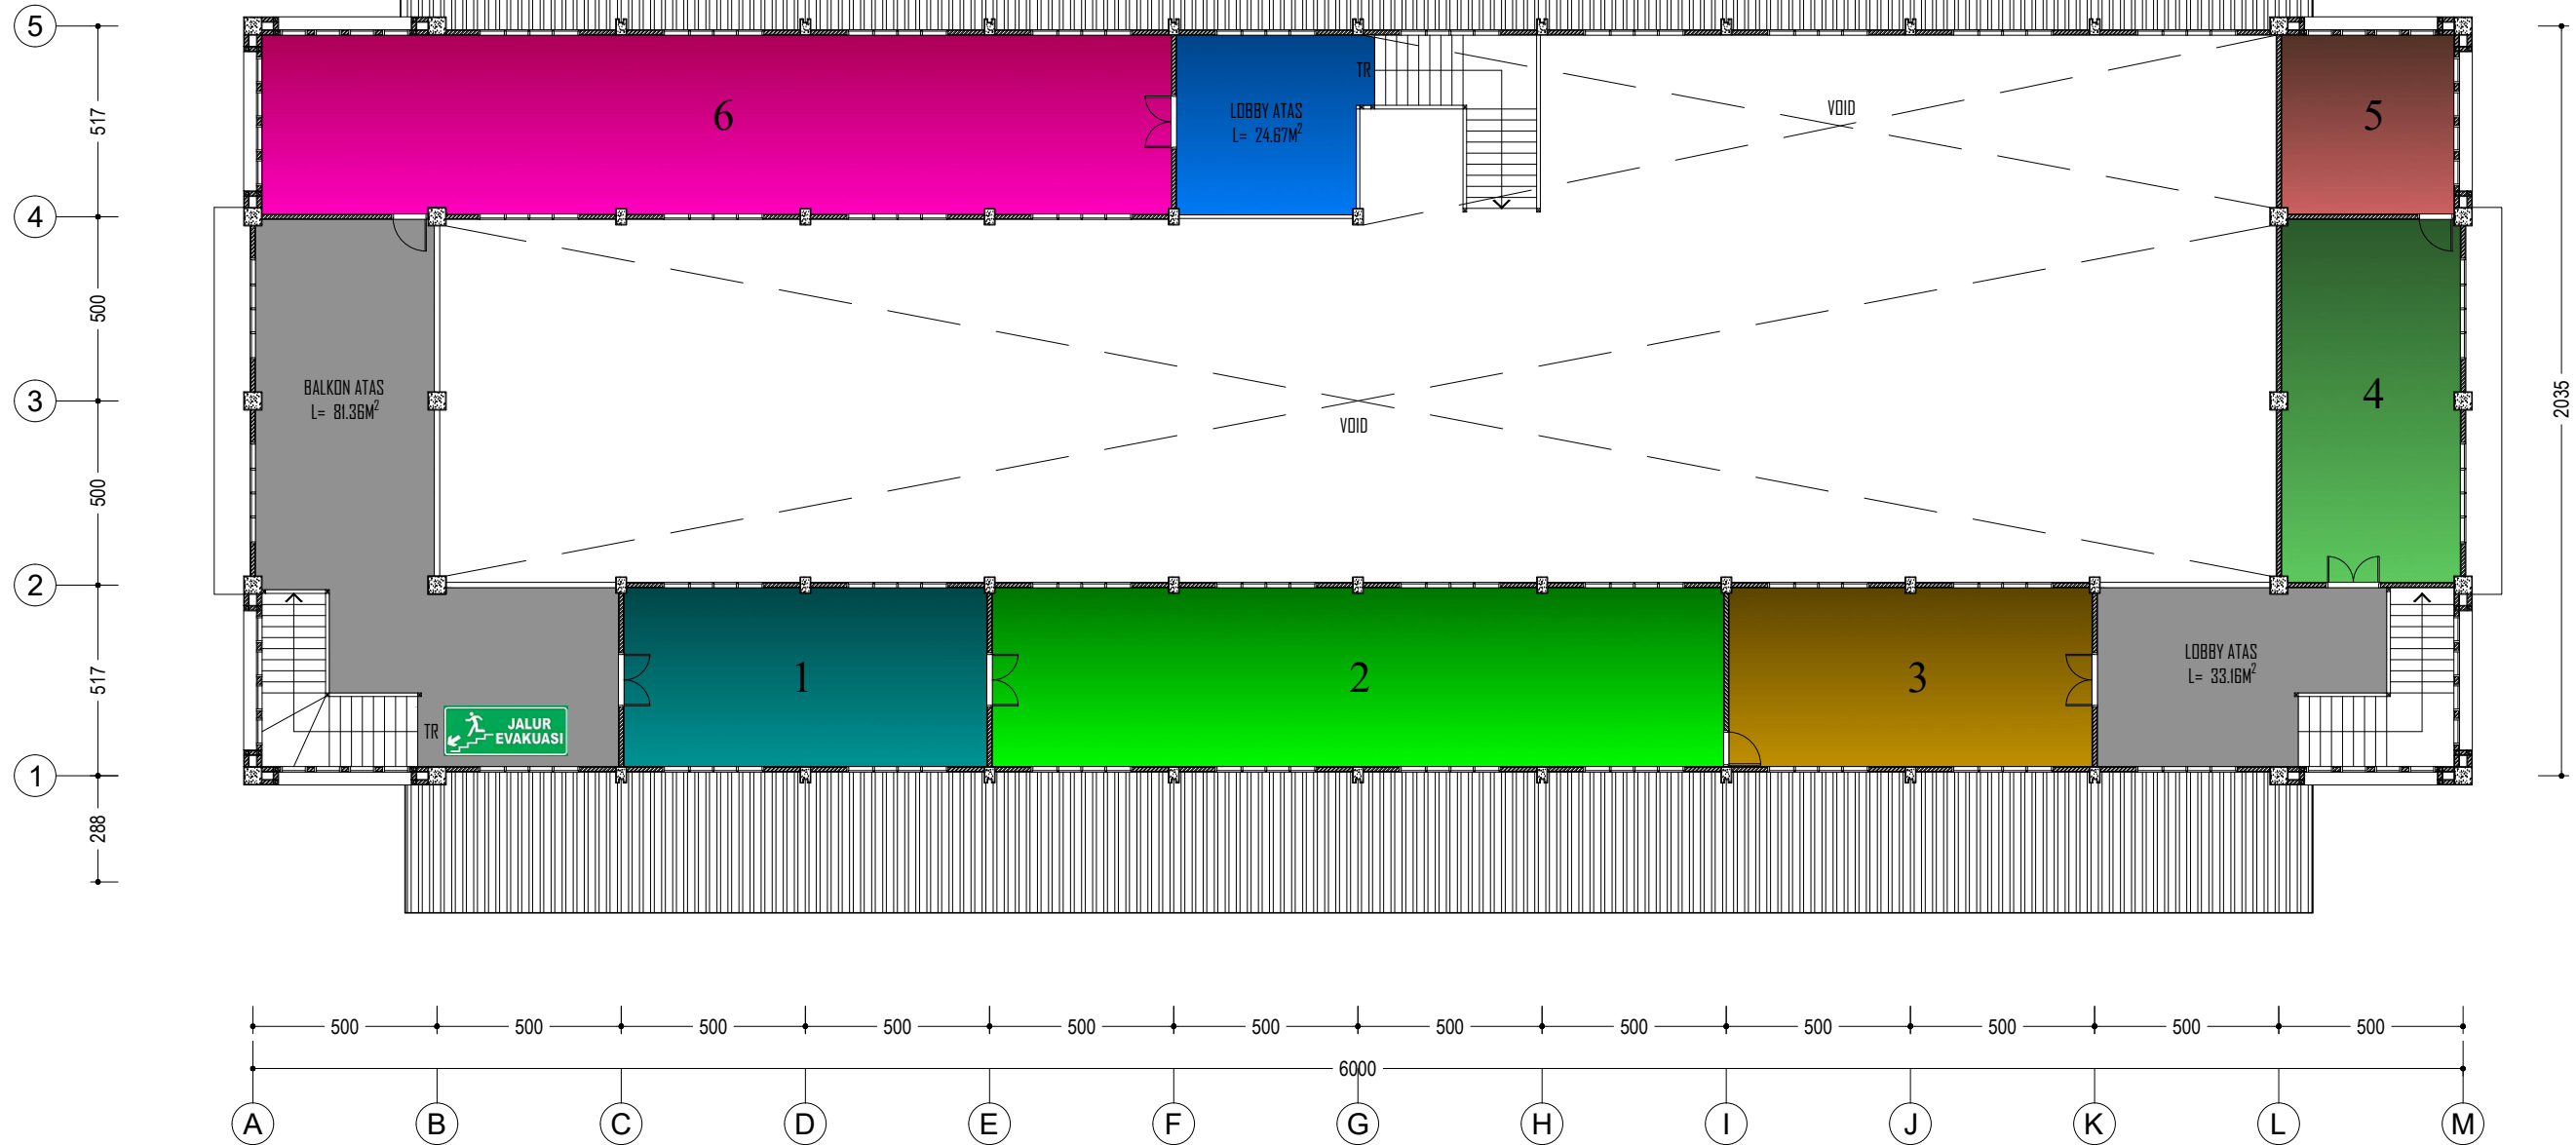

DENAH GEDUNG PERLENGKAPAN
& PENYIMPANAN BAHAN LANTAI 2

SKALA 1 : 200