
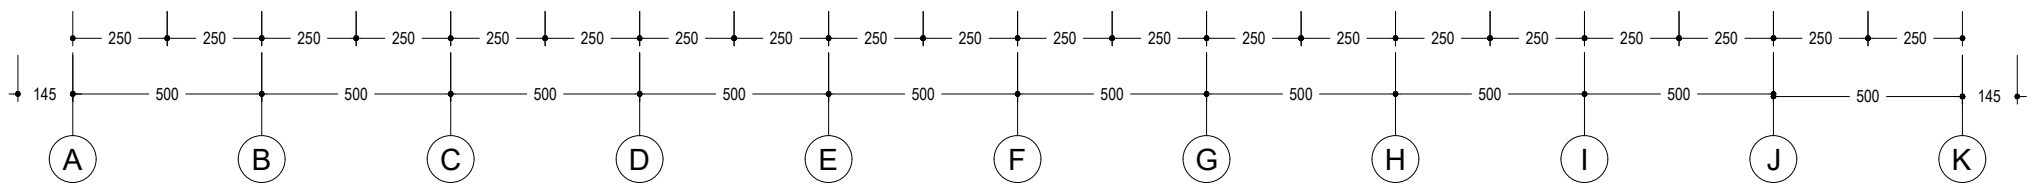
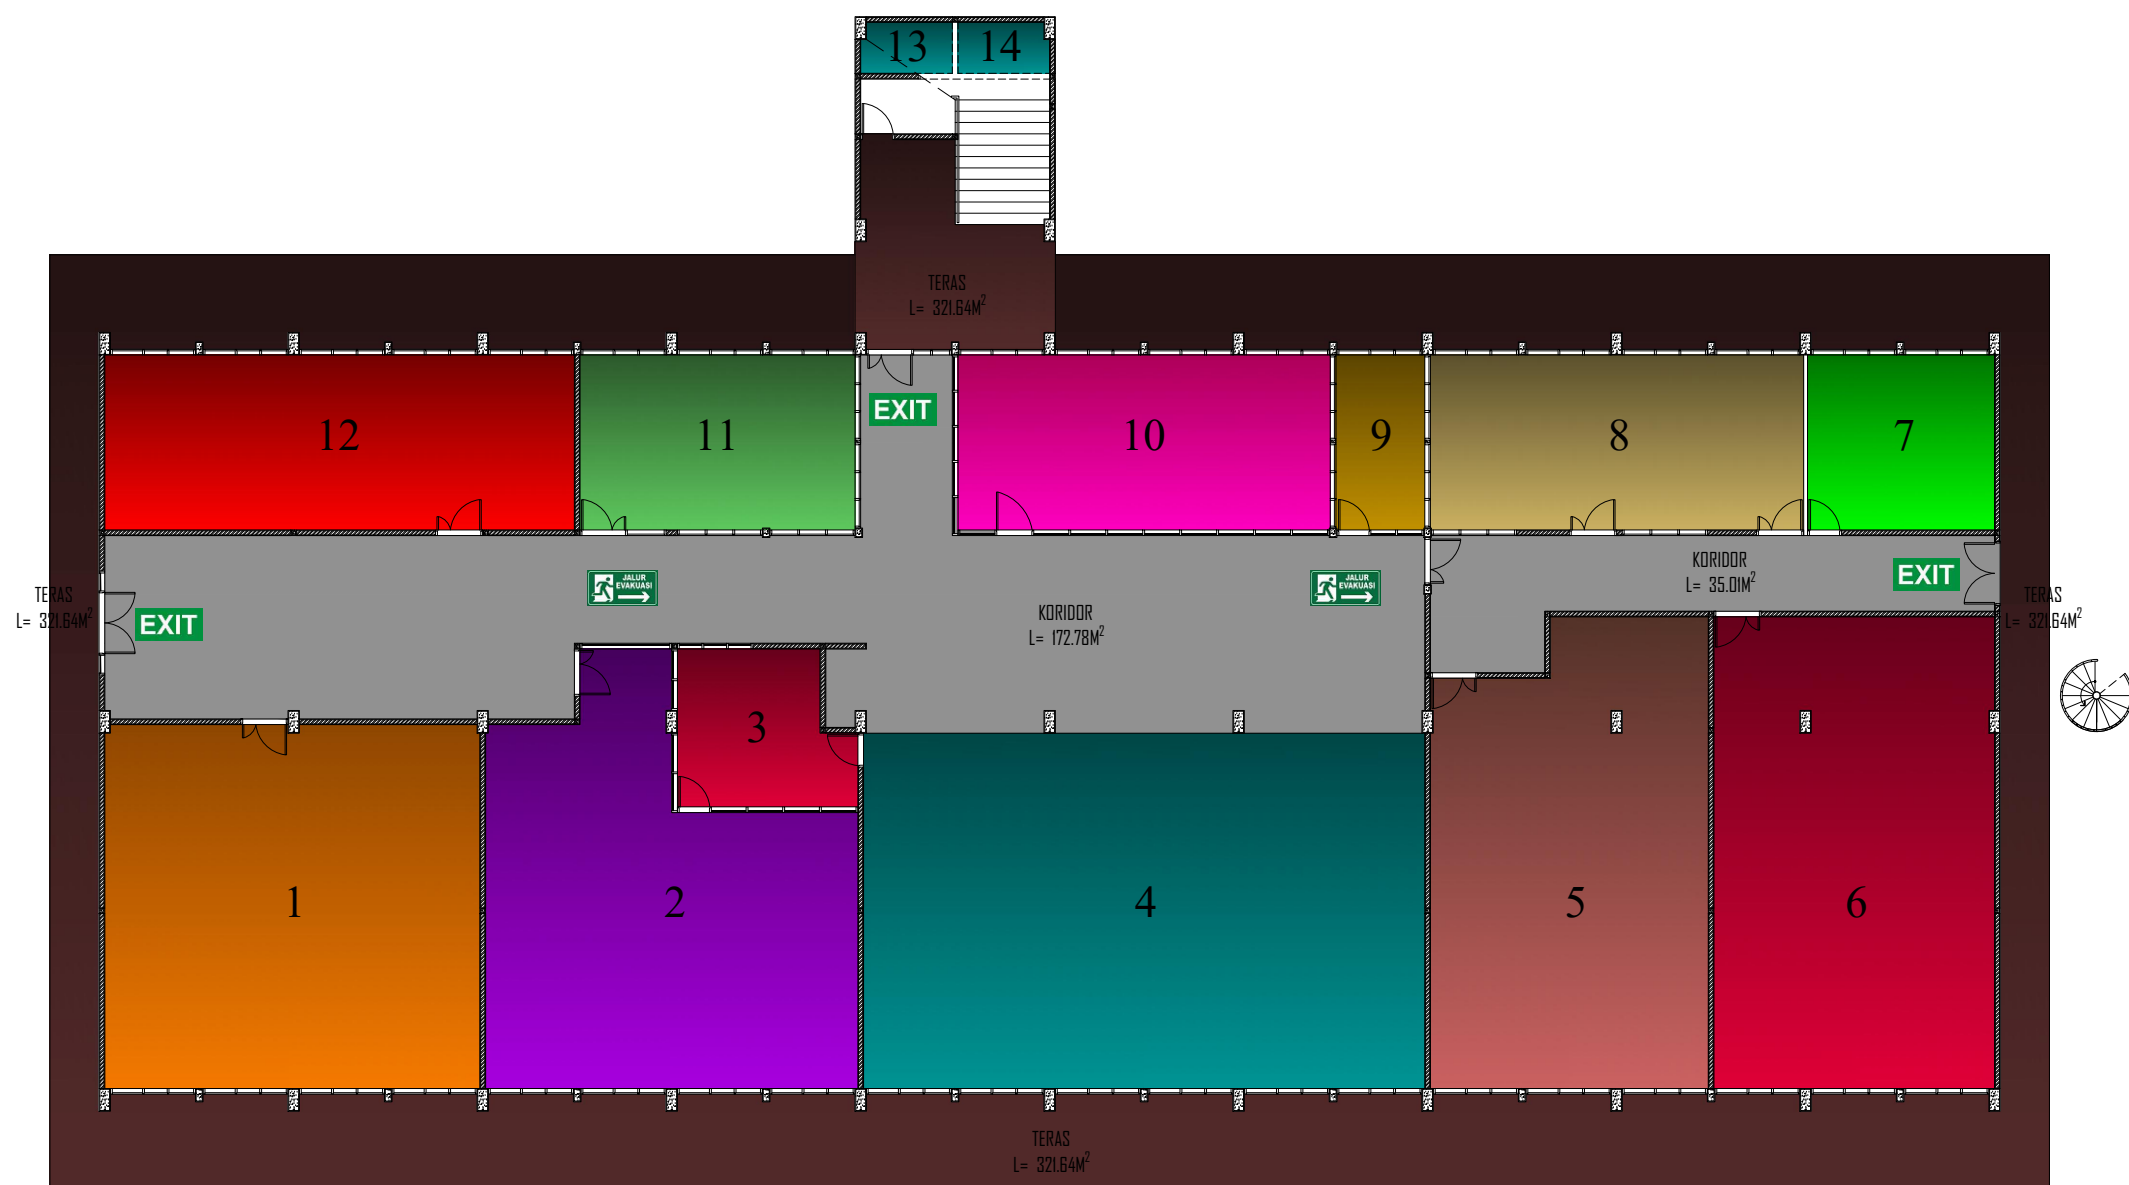


LUAS GEDUNG : 1041,75 m²

NO	KODE RUJANGAN	NAMA RUANG	LUAS RUJANGAN
1	R.12.01.001	Laboratorium Teknologi Mekanik dan Instalasi	95,41 m ²
2	R.12.01.002	Gudang Bengkel Listrik	88,09 m ²
3	R.12.01.003	Ruang Teknisi	35,01 m ²
4	R.12.01.004	Laboratorium Teknologi Mekanik dan Instalasi Rumah	140,00 m ²
5	R.12.01.005	Laboratorium Teknologi Intalasi Gedung dan Mesin Listrik	86,31 m ²
6	R.12.01.006	Laboratorium Teknologi Perawatan dan Tegangan Menengah	92,35 m ²
7	R.12.01.007	Gudang	23,00 m ²
8	R.12.01.008	Laboratorium Teknologi Perawatan dan Tegangan Menengah	45,67 m ²
9	R.12.01.009	Ruang Instruktur	10,86 m ²
10	R.12.01.010	Ruang Penyimpanan Modul dan TGA	45,55 m ²
11	R.12.01.011	Ruang Dosen Teknik Elektro	33,64 m ²
12	R.12.01.012	Ruang Tes Uji Kompetensi (TUK)	5746 m ²
13		Toilet Pria	3,20 m ²
14		Toilet Wanita	3,20 m ²

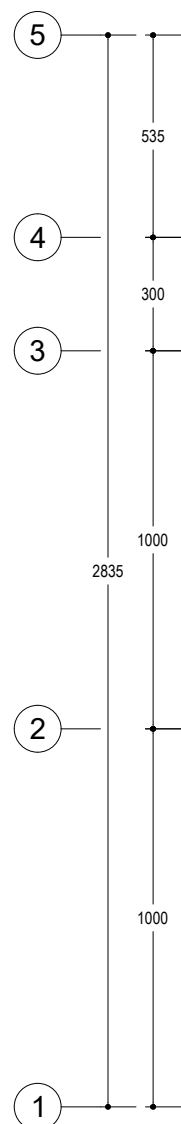


DENAH LABORATORIUM TEKNOLOGI
TEKNIK ELEKTRO 1 LANTAI 1

SKALA 1 : 200

LUAS GEDUNG : 1041,75 m²

NO	KODE RUJANGAN	NAMA RUANG	LUAS RUJANGAN
1	R.12.02.001	Ruang Sablon	9,51 m ²
2	R.12.02.002	Ka. Laboratorium Kasi. Lab/ Teknisi	9,06 m ²
3	R.12.02.003	Laboratorium Mikroprosesor	100,36 m ²
4	R.12.02.004	Laboratorium Jaringan Komputer	71,41 m ²
5	R.12.02.005	Laboratorium Jaringan Telekomunikasi	119,06 m ²
6	R.12.02.006	Ruang Belajar Mandiri	89,11 m ²
7	R.12.02.007	Laboratorium Transmisi dan Gelombang Mikro	63,44 m ²
8	R.12.02.008	Laboratorium Antena dan Propagasi	55,48 m ²
9	R.12.02.009	Laboratorium Antena dan Propagasi	35,39 m ²
10	R.12.02.010	Ka. Laboratorium Kasi.Lab/Teknisi	35,03 m ²
11	R.12.02.011	Laboratorium Desain dan Pabrikasi Teknik Elektronika	55,93 m ²
12	R.12.02.012	Kasi. Laboratorium Desain dan Pabrikasi Teknik Elektronika	27,68 m ²
13	R.12.02.013	Ruang Rapat	29,76 m ²
14	R.12.02.014	Laboratorium Teknologi Elektro	60,06 m ²
15	R.12.02.015	Laboratorium Teknologi Elektro	35,39 m ²
16	R.12.02.016	Gudang Bahan	8,00 m ²

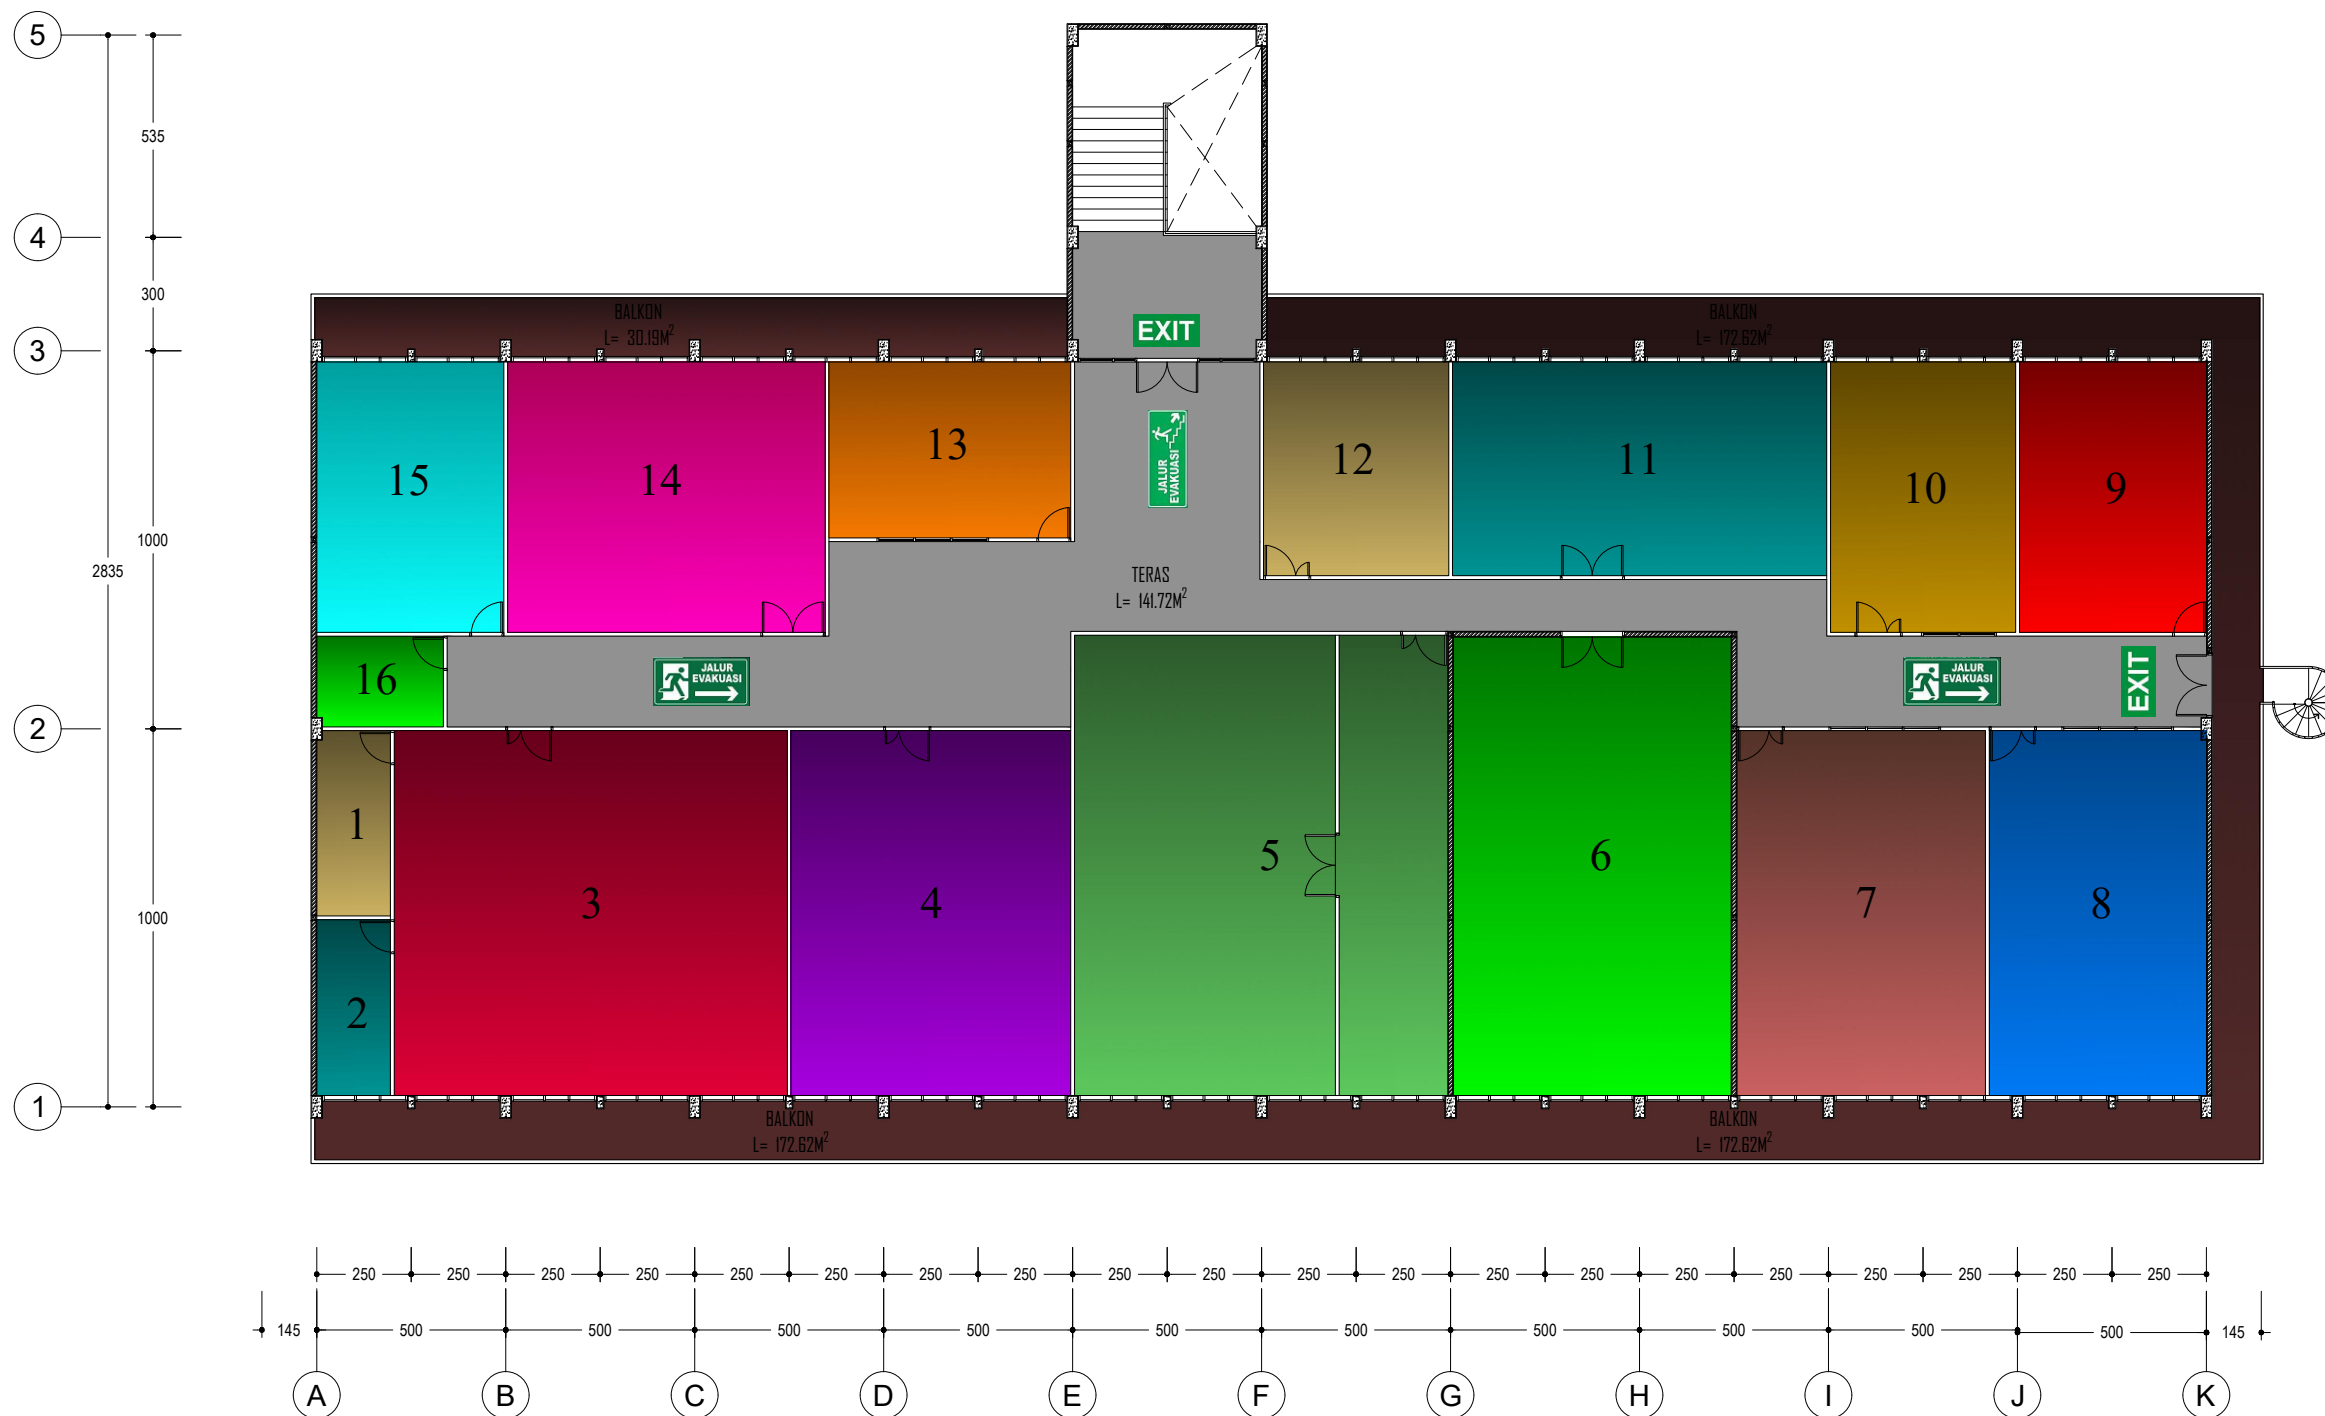

DENAH LABORATORIUM TEKNOLOGI
TEKNIK ELEKTRO 1 LANTAI 2

SKALA 1 : 200