


LUAS GEDUNG : 748,00 m²


NO	KODE RUJANGAN	NAMA RUANG	LUAS RUJANGAN
1	R.23.01.001	Himpunan Mahasiswa Elektro	12,23 m ²
2	R.23.01.002	Laboratorium Pembelajaran Multimedia	77,15 m ²
3	R.23.01.003	Laboratorium Instrumentasi dan Sistem Kendali	77,19 m ²
4	R.23.01.004	Laboratorium Sinyal Dan Sistim	77,05 m ²
5	R.23.01.005	Laboratorium Mesin - Mesin Listrik dan Elektronika Daya	76,50 m ²
6	R.23.01.006	Laboratorium Pembangkit Energi Listrik	76,64 m ²
7	R.23.01.007	Laboratorium Proteksi dan Distribusi	77,15m ²
8	R.23.01.008	Himpunan Mahasiswa Elektro	12,24 m ²
9		Toilet Pria	9,64 m ²
10		Toilet Wanita	9,64 m ²

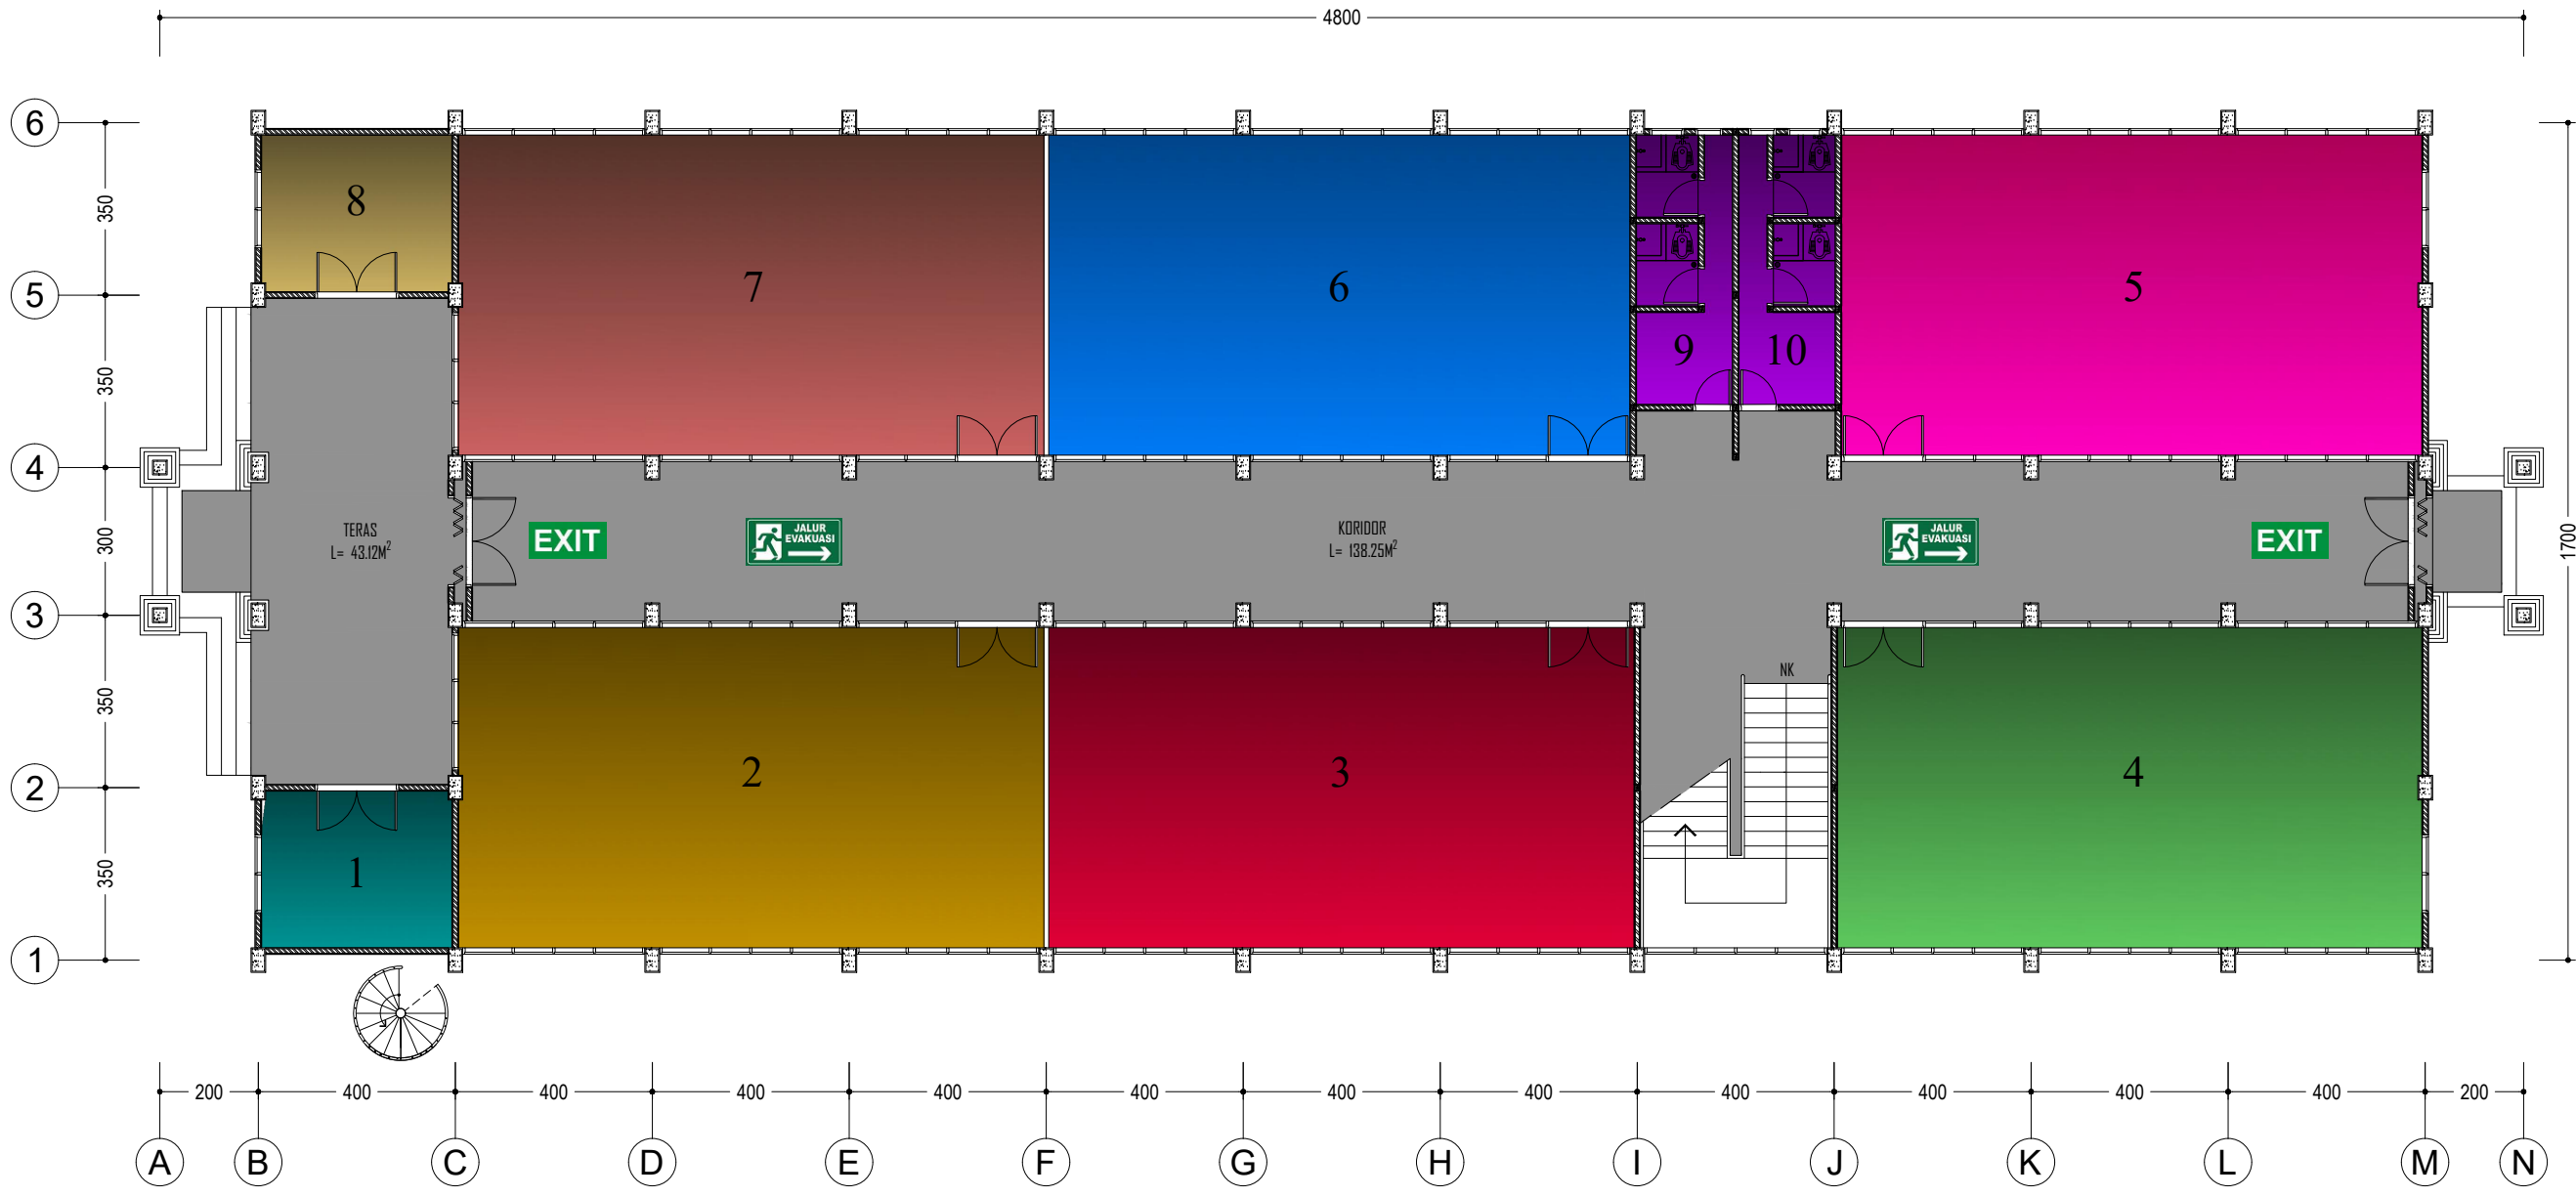

DENAH GEDUNG LABORATORIUM TEKNIK ELEKTRO 4
LANTAI 1
SKALA 1 : 150

LUAS GEDUNG : 748,00 m²


NO	KODE RUJANGAN	NAMA RUANG	LUAS RUJANGAN
1	R.23.02.001	Laboratorium Dasar Komputer	77,50 m ²
2	R.23.02.002	Laboratorium Sistem Robotika	77,50 m ²
3	R.23.02.003	Ruang Kuliah 24 TE	50,54 m ²
4	R.23.02.004	Ruang Kuliah 25 TE	51,09 m ²
5	R.23.02.005	Ruang Kuliah 26 TE	51,05 m ²
6	R.23.02.006	Ruang Kuliah 27 TE	51,05 m ²
7	R.23.02.007	Ruang Kuliah 28 TE	51,09 m ²
8	R.23.02.008	Ruang Kuliah 29 TE	51,09 m ²
9		Toilet Pria	9,64 m ²
10		Toilet Wanita	9,64 m ²

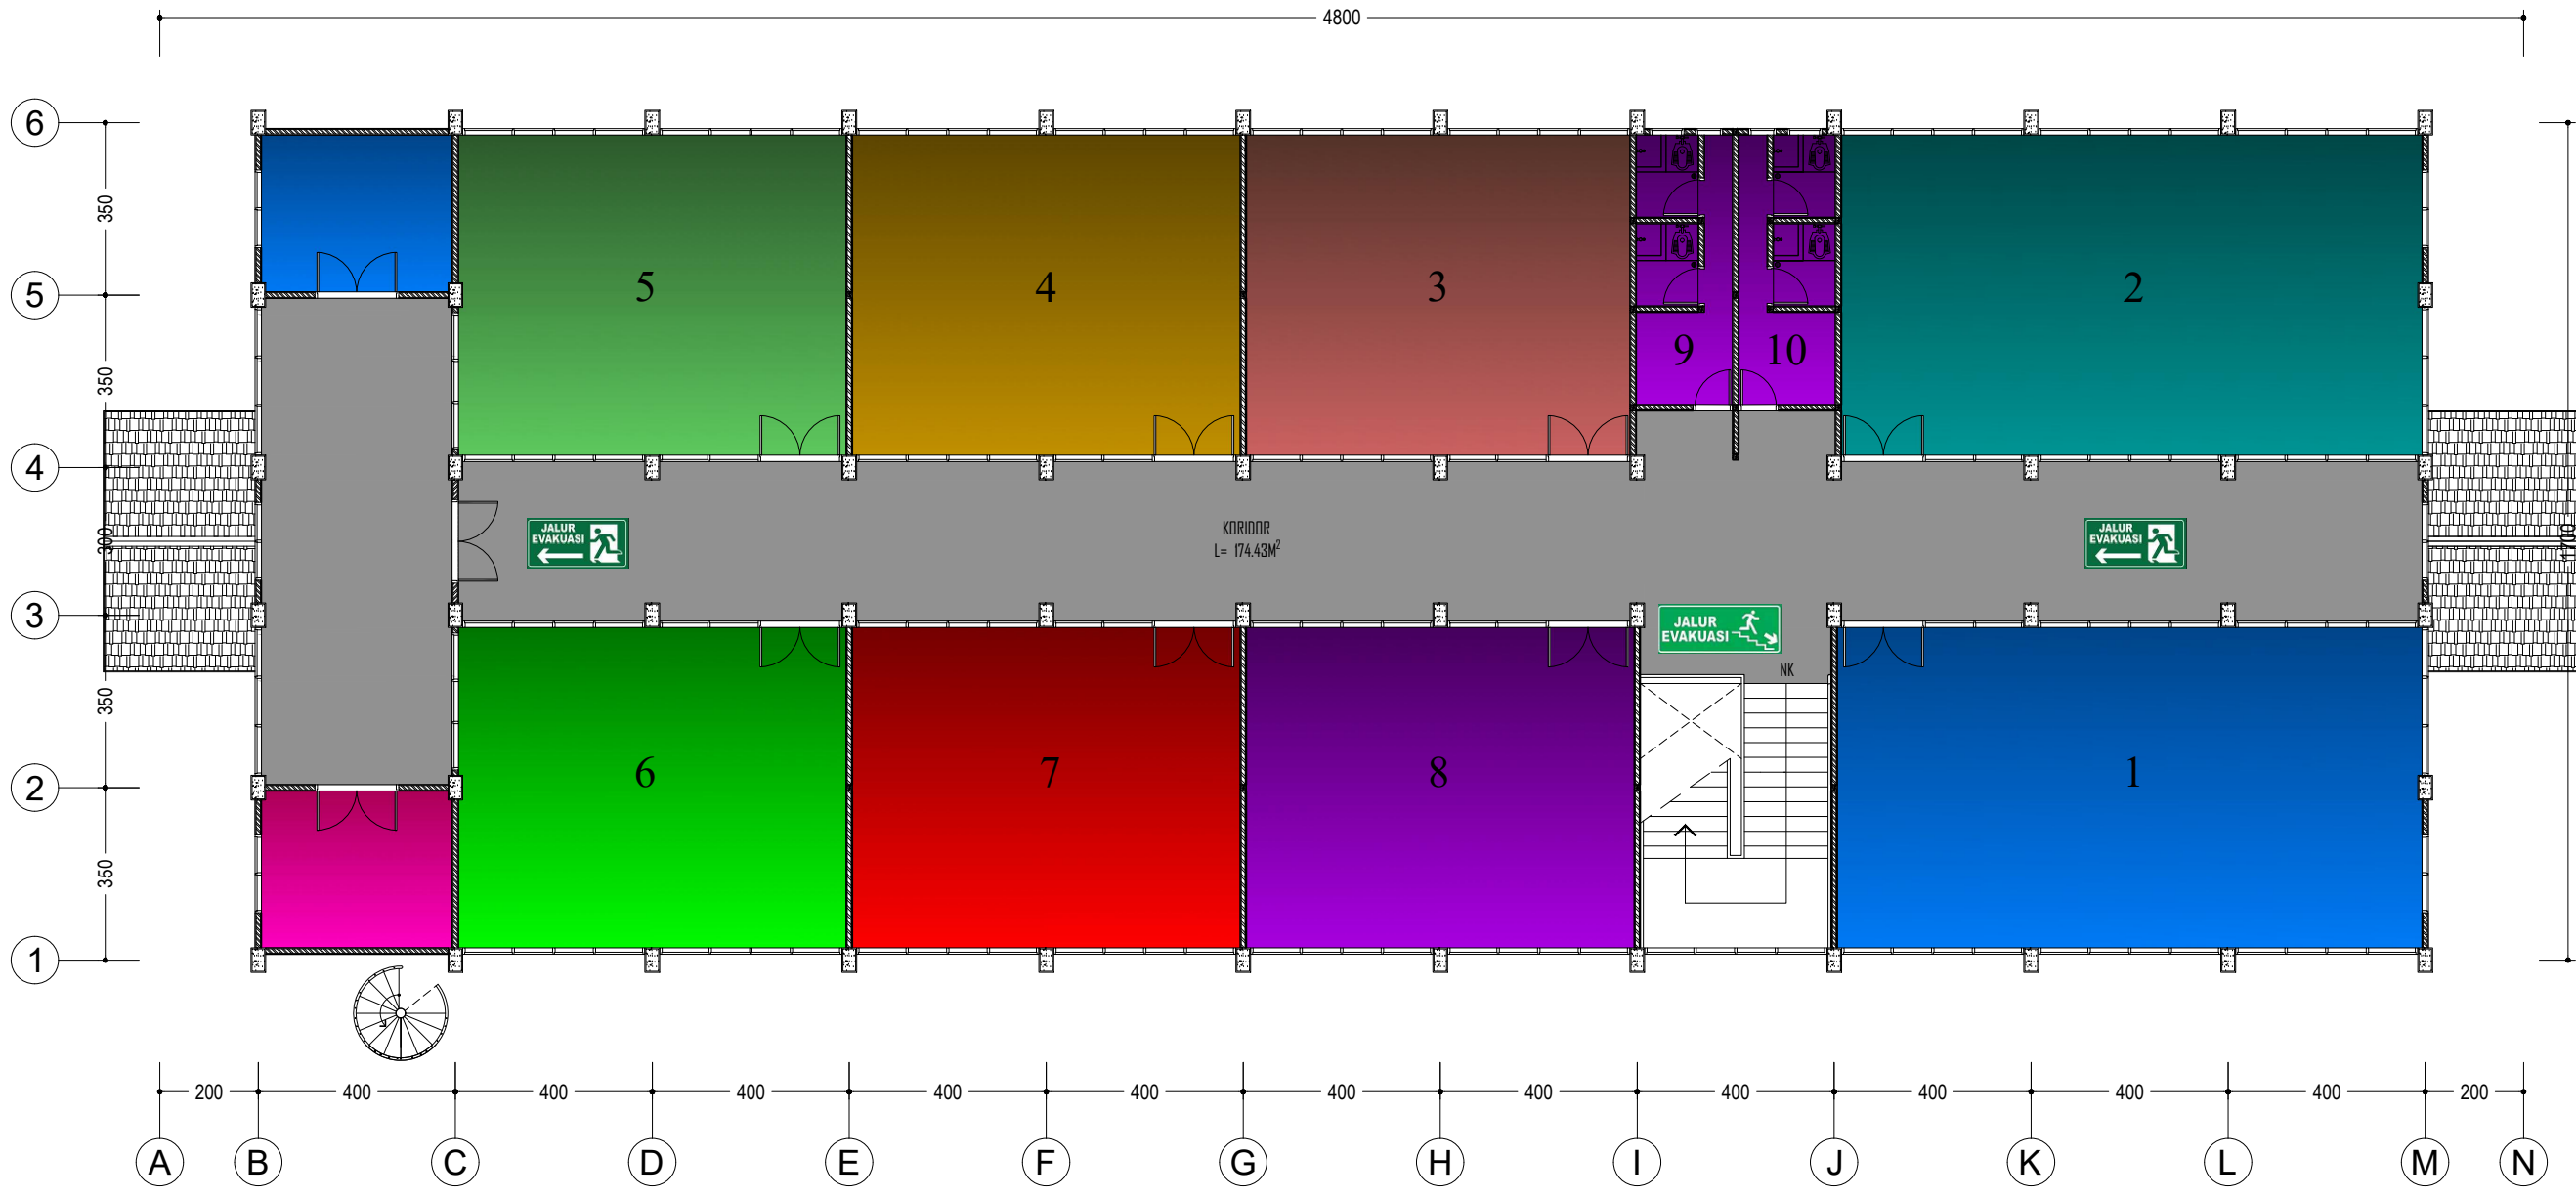

DENAH GEDUNG LABORATORIUM TEKNIK ELEKTRO 4
LANTAI 2
SKALA 1 : 150

LUAS GEDUNG : 748,00 m²

NO	KODE RUJANGAN	NAMA RUANG	LUAS RUJANGAN
1	R.23.03.001	Aula Himpunan Mahasiswa Elektro	194,39 m ²
2	R.23.03.002	Ruang Kuliah 30 TE	50,54 m ²
3	R.23.03.003	Ruang Kuliah 31 TE	51,09 m ²
4	R.23.03.004	Ruang Modul Tugas Akhir	51,09 m ²
5	R.23.03.005	Ruang Kuliah 32 TE	51,05 m ²
6	R.23.03.006	Ruang Kuliah 33 TE	51,09 m ²
7	R.23.03.007	Ruang Kuliah 34 TE	51,09 m ²
8		Toilet Pria	9,64 m ²
9		Toilet Wanita	9,64 m ²

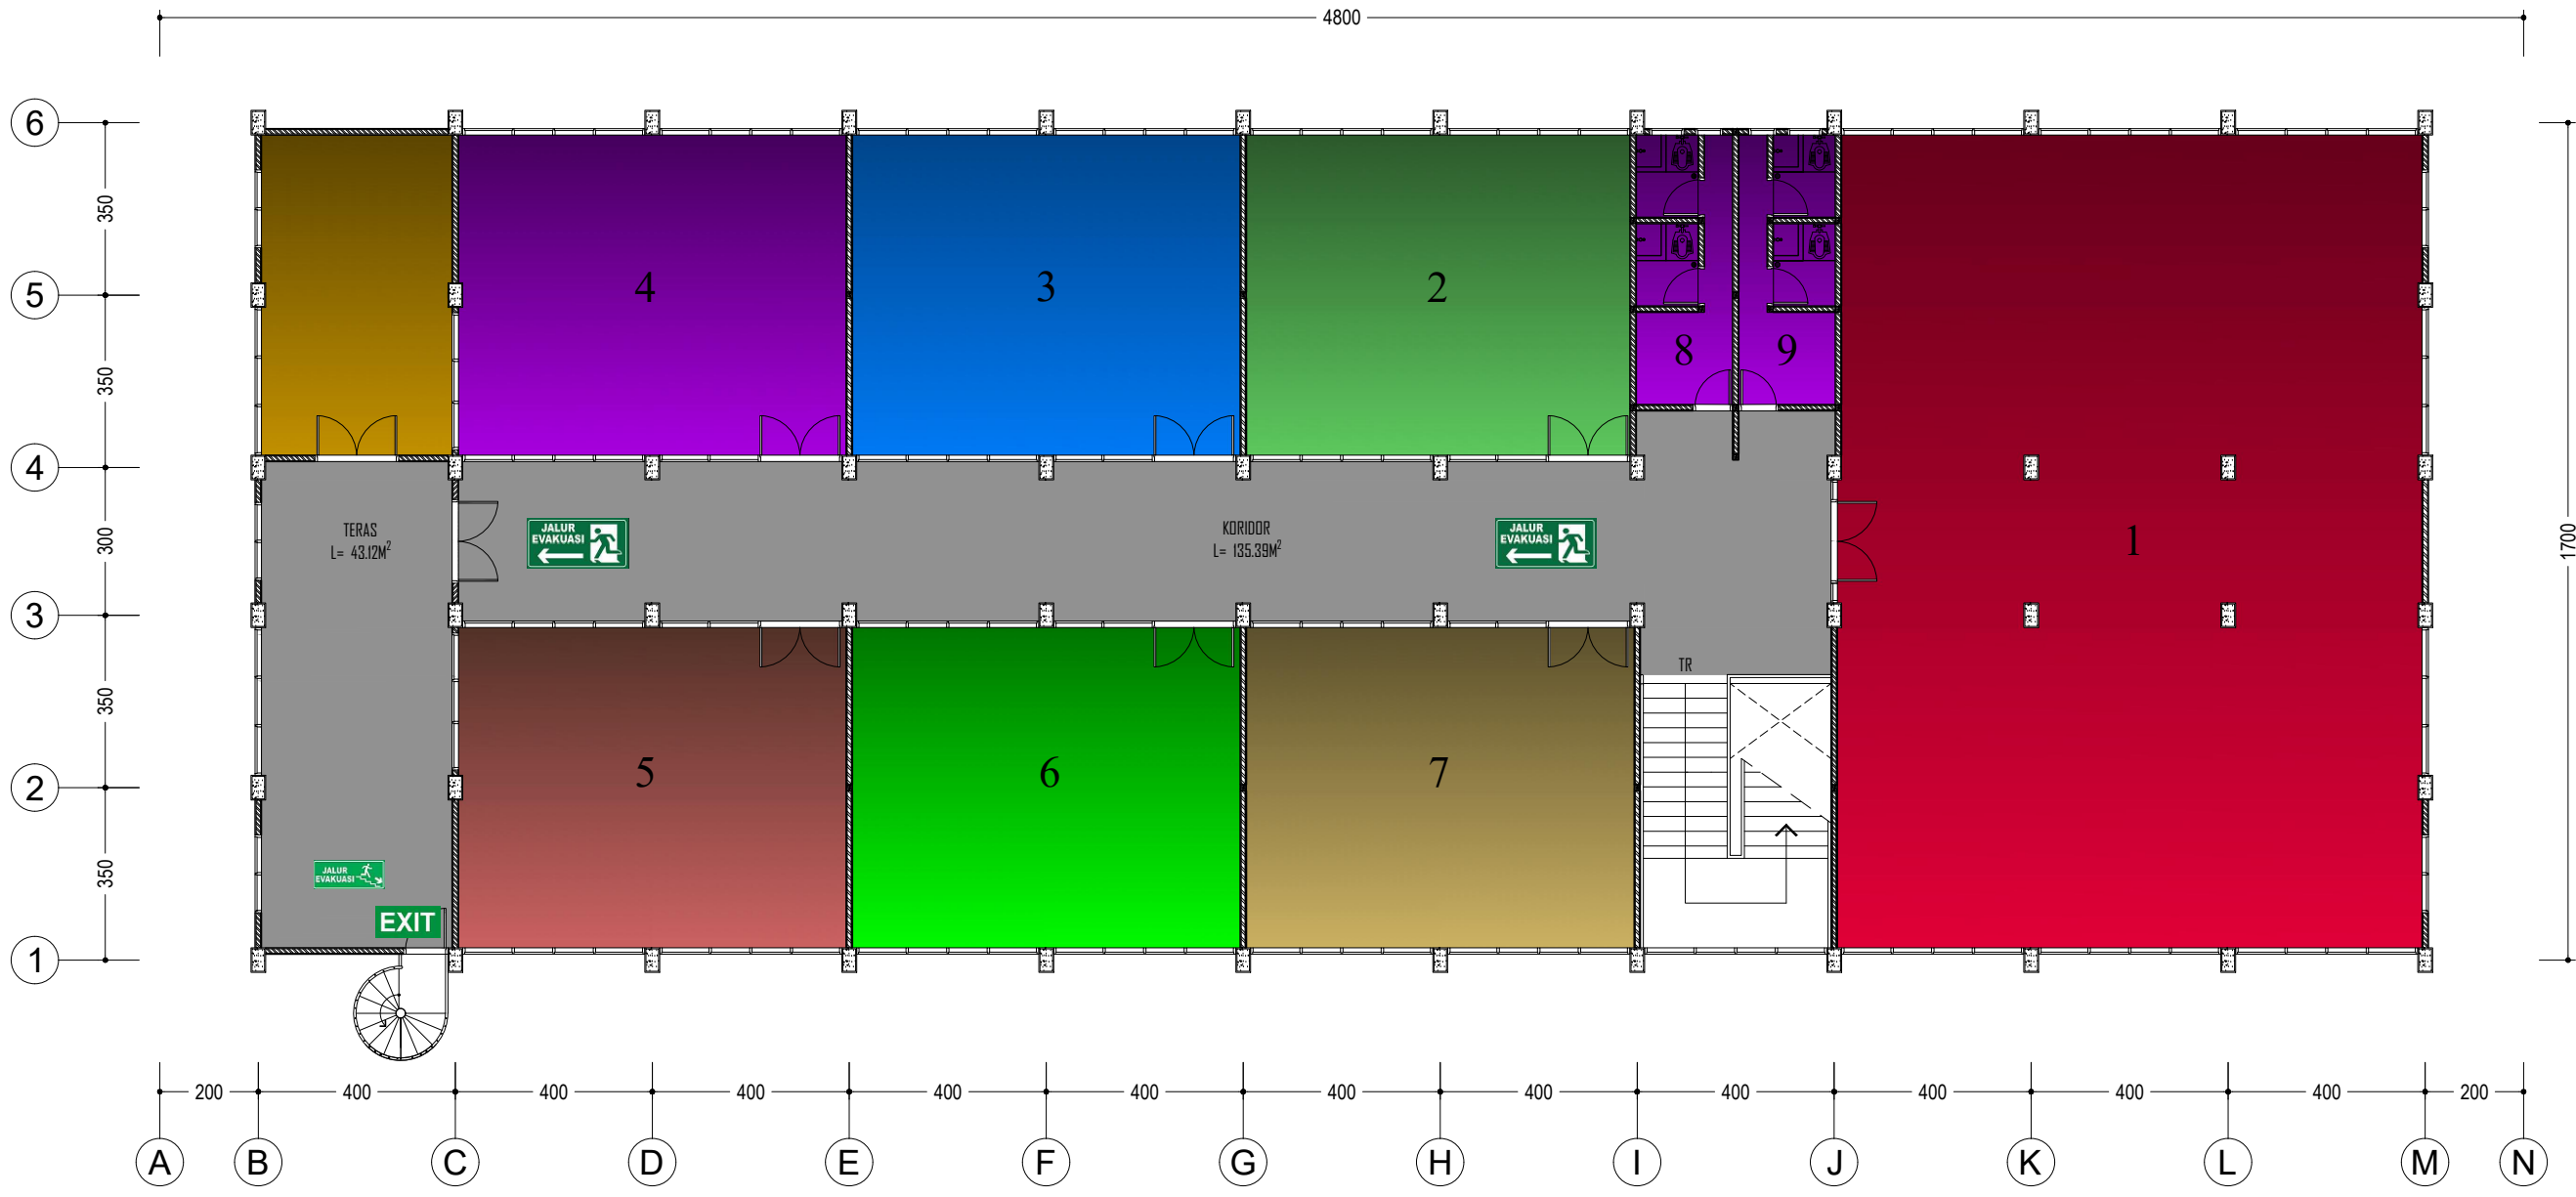

DENAH GEDUNG LABORATORIUM TEKNIK ELEKTRO 4
LANTAI 3
SKALA 1 : 150