


LUAS GEDUNG : 1350,00 m<sup>2</sup>

NO	KODE RUJANGAN	NAMA RUANG	LUAS RUJANGAN
1	R.10.01.001	Ruang Dosen dan Staff	43,08 m <sup>2</sup>
2	R.10.01.002	Gudang Bahan	97,20 m <sup>2</sup>
3	R.10.01.003	Laboratorium Teknologi Kayu dan Plumbing	392,92 m <sup>2</sup>
4	R.10.01.004	Ruang Alat	38,11 m <sup>2</sup>
5	R.10.01.005	Gudang Alat Kayu	28,49 m <sup>2</sup>
6	R.10.01.006	Ruang Teori	57,75 m <sup>2</sup>
7	R.10.01.007	Ruang Instruktur	28,42 m <sup>2</sup>
8	R.10.01.008	Workshop Pengelasan dan Plumbing	220,41 m <sup>2</sup>
9	R.10.01.009	Workshop Kerja Batu dan Plumbing	216,32 m <sup>2</sup>
10	R.10.01.010	Gudang Alat Beton dan Drainase	14,05 m <sup>2</sup>
11	R.10.01.011	Gudang Alat Batu dan Tepat Guna	14,11 m <sup>2</sup>

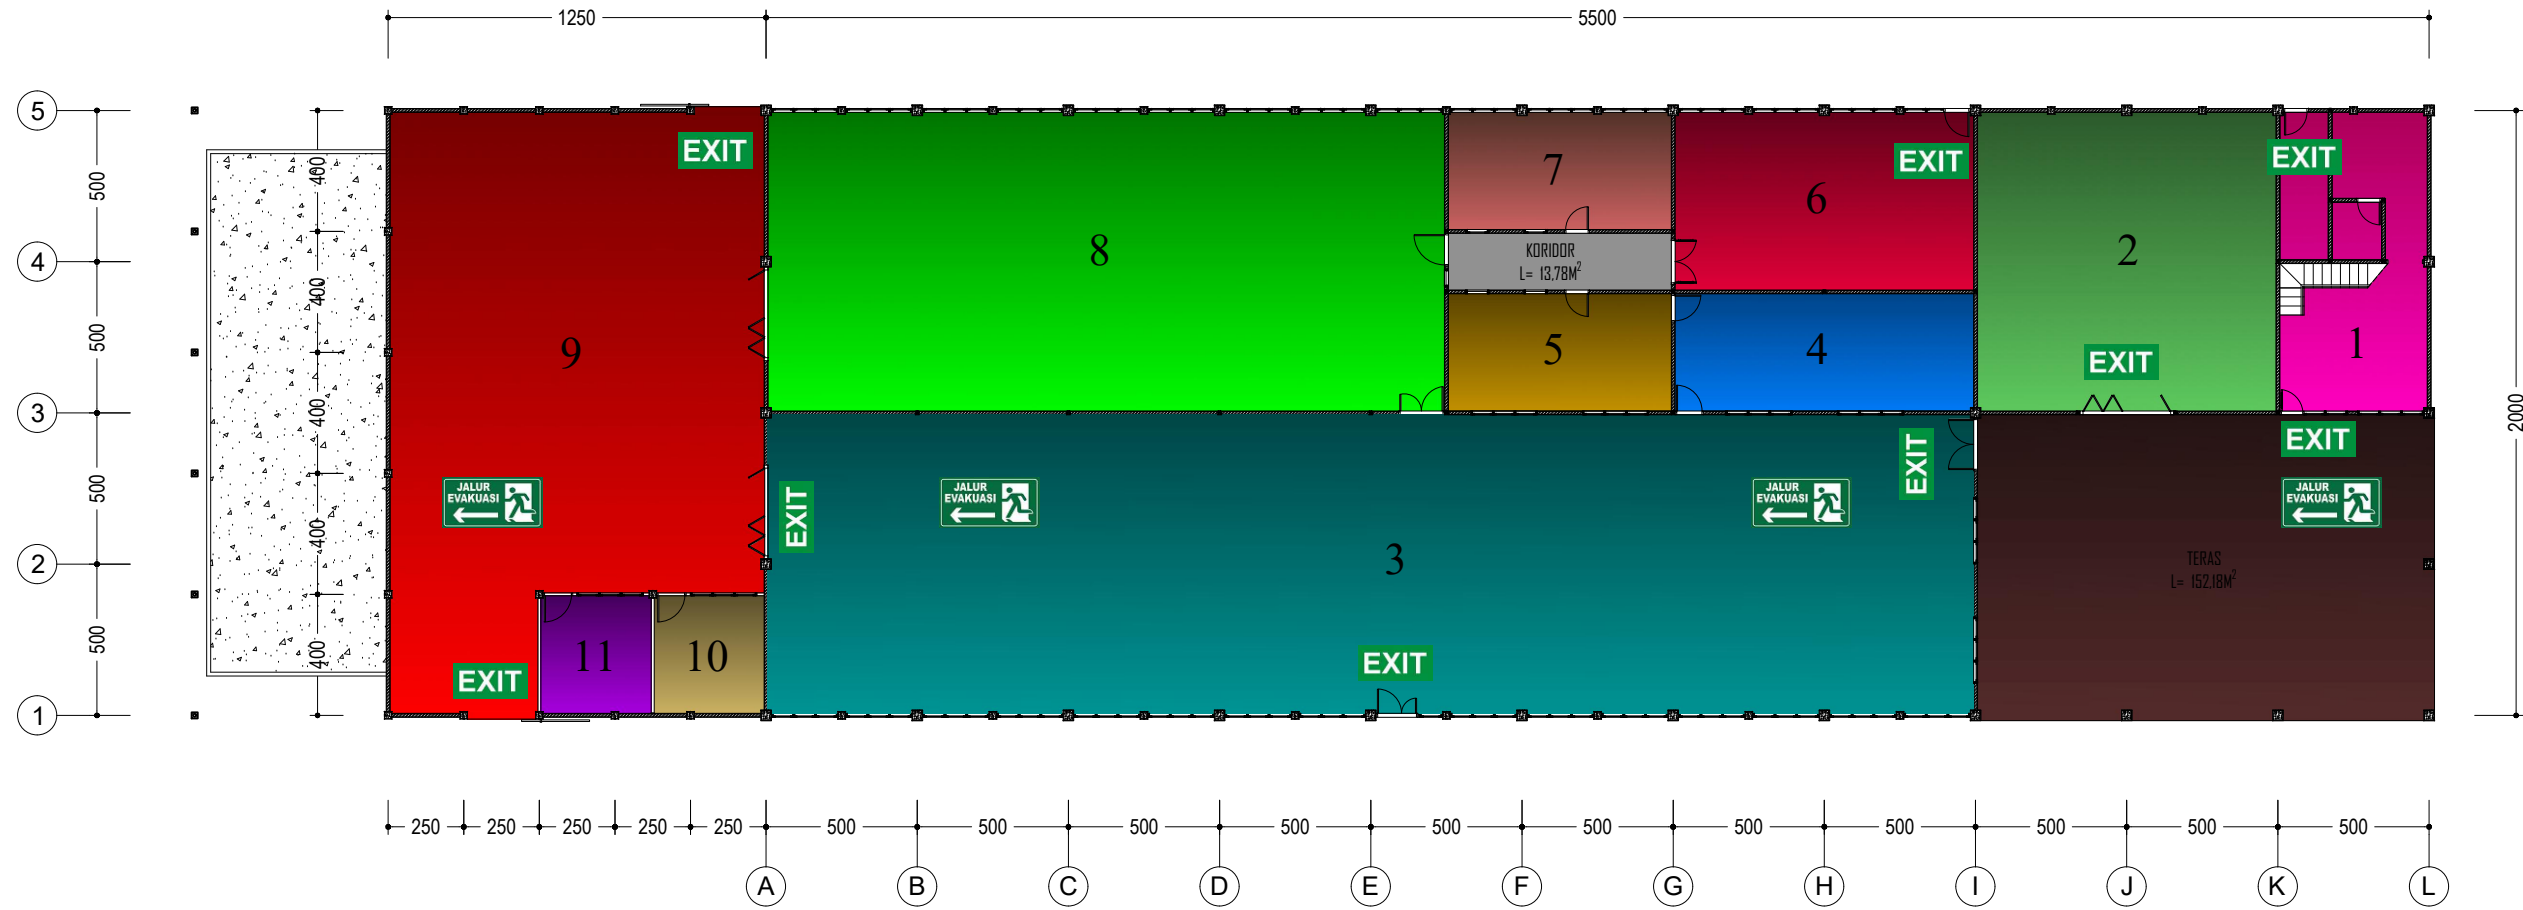


DENAH GEDUNG LABORATORIUM TEKNOLOGI  
TEKNIK SIPIL LANTAI 1

SKALA 1 : 250

LUAS GEDUNG : 94,26 m<sup>2</sup>

NO	KODE RUJANGAN	NAMA RUANG	LUAS RUJANGAN
1	R.10.02.001	Ka. Laboratorium Teknologi Beton	23,95 m <sup>2</sup>
2	R.10.02.002	Gudang	17,90 m <sup>2</sup>
3	R.10.02.003	Ruang TUK	28,46 m <sup>2</sup>
4	R.10.02.004	Ruang Staff TUK	12,80 m <sup>2</sup>
5	R.10.02.005	Ketua TUK	5,58 m <sup>2</sup>

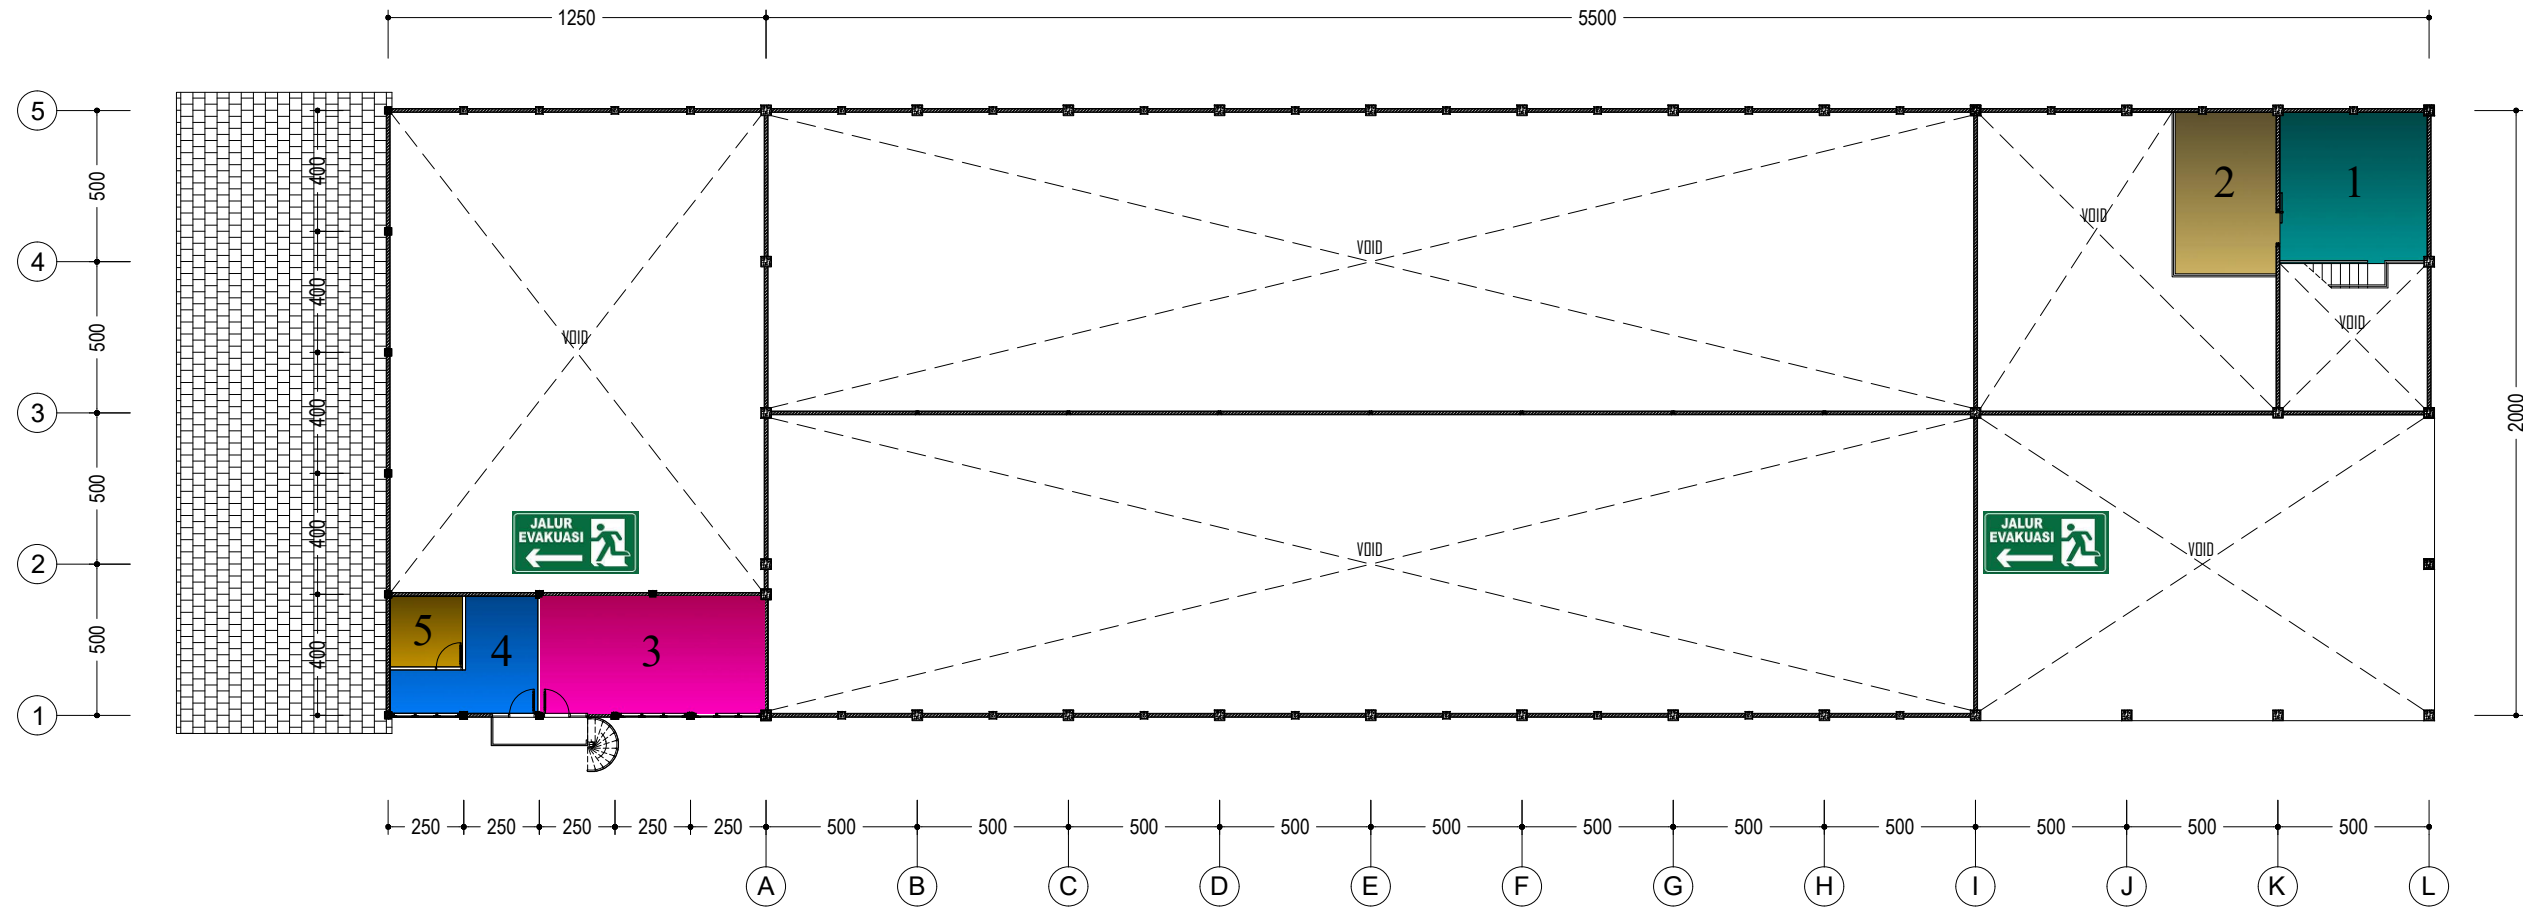

DENAH GEDUNG LABORATORIUM TEKNOLOGI  
TEKNIK SIPIL LANTAI 2

SKALA 1 : 250